


FACTORY DOCK: REGELETAGE | EBENE 5

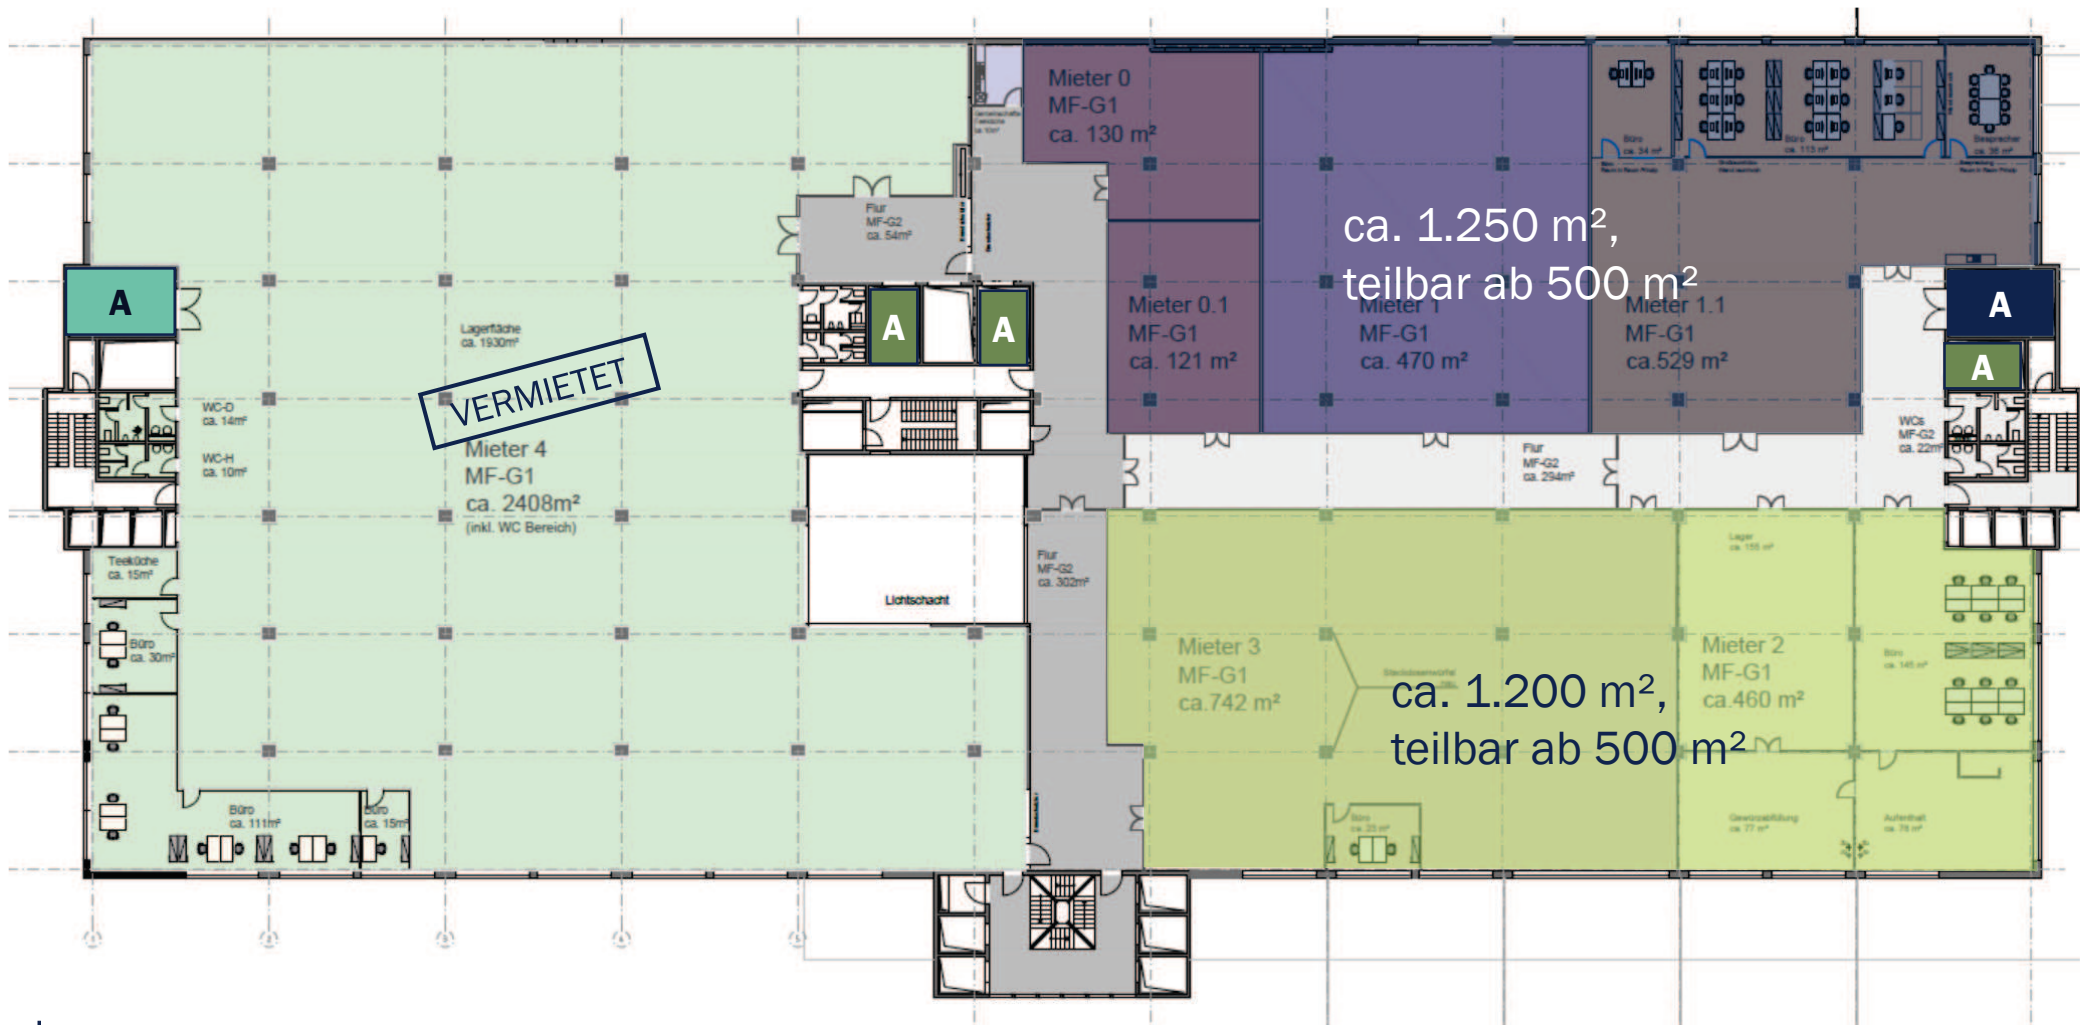

Ausbau:
 / Kombination von Lager-, Produktions- und Büroflächen
 / Flexible Grundrissgestaltung
 / Ausbau nach Mieterwunsch

Flächenverfügbarkeit:
 / ca. 1.200 m², teilbar ab 500 m²
 / ca. 1.250 m², teilbar ab 500 m²

- Aufzug 9.000 kg
- Aufzug 3.000 kg
- Aufzug 7.000 kg