



Leerstandsflächen  
Bredowstraße 20  
Logistikgebäude,  
EG

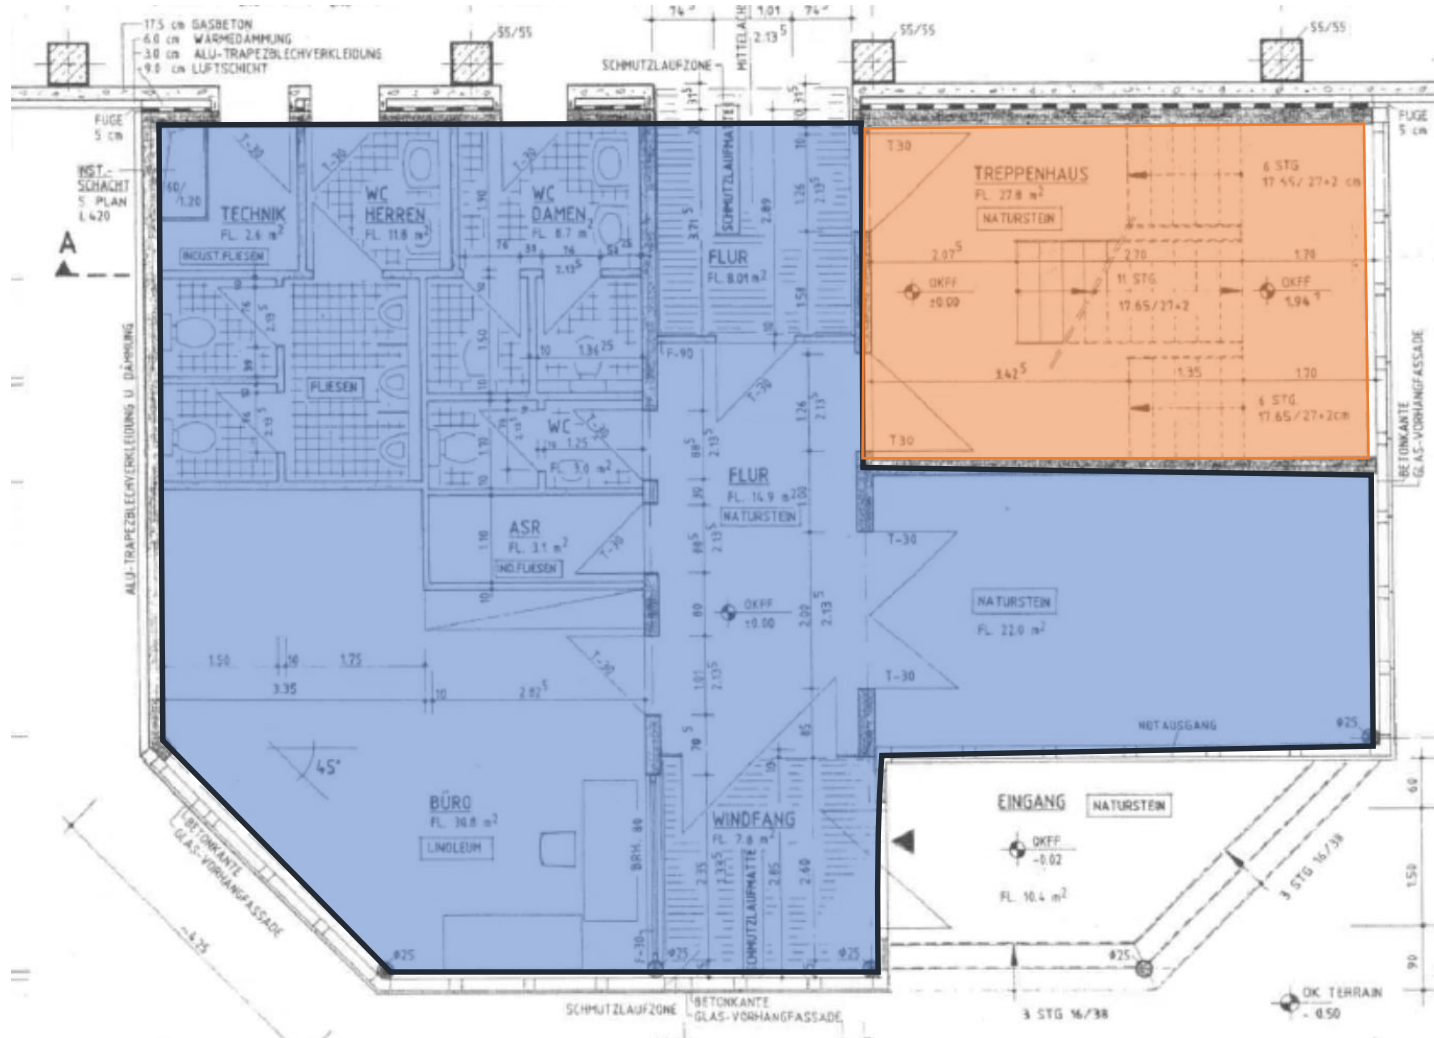

■ Büro- und Sozialflächen


■ Erschließungsfläche

Leerstandsflächen  
Bredowstraße 20  
Logistikgeb.  
1. OG

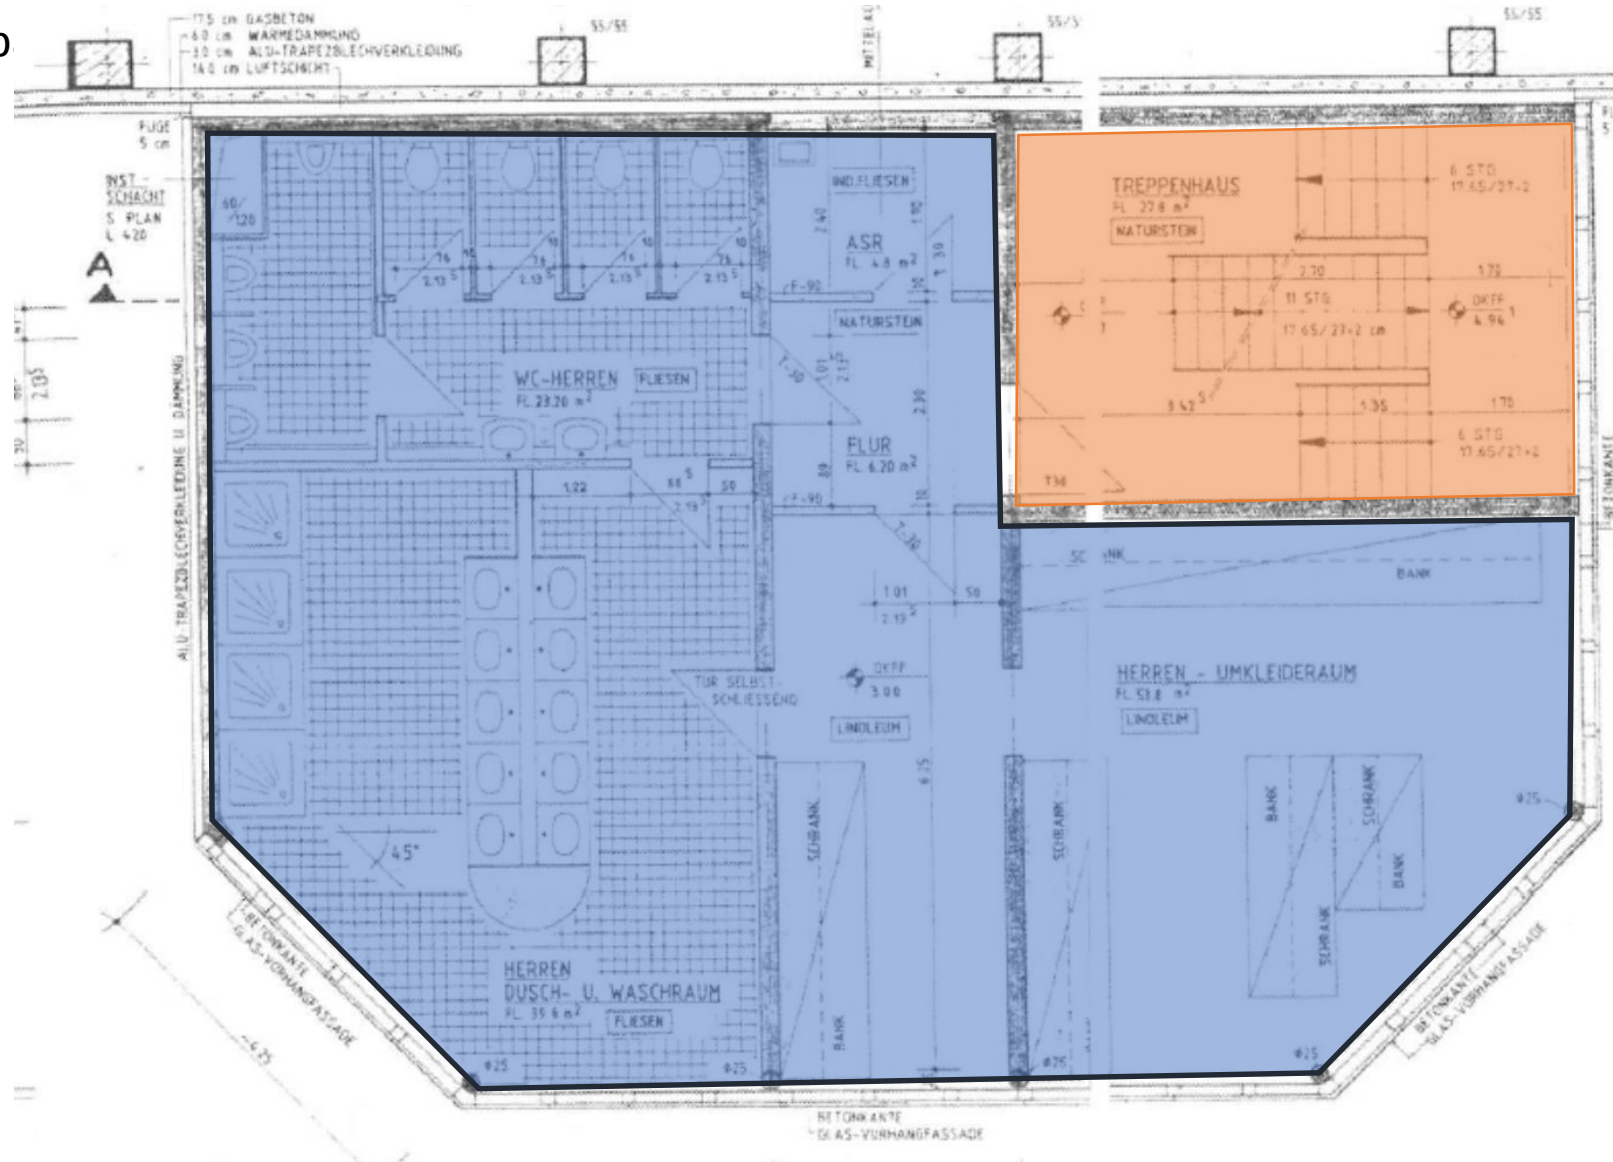


- Ehemals Dusch- und Umkleideräume
- Erschließungsfläche

Leerstandsflächen  
Bredowstraße 20  
Logistikgeb.  
2. OG

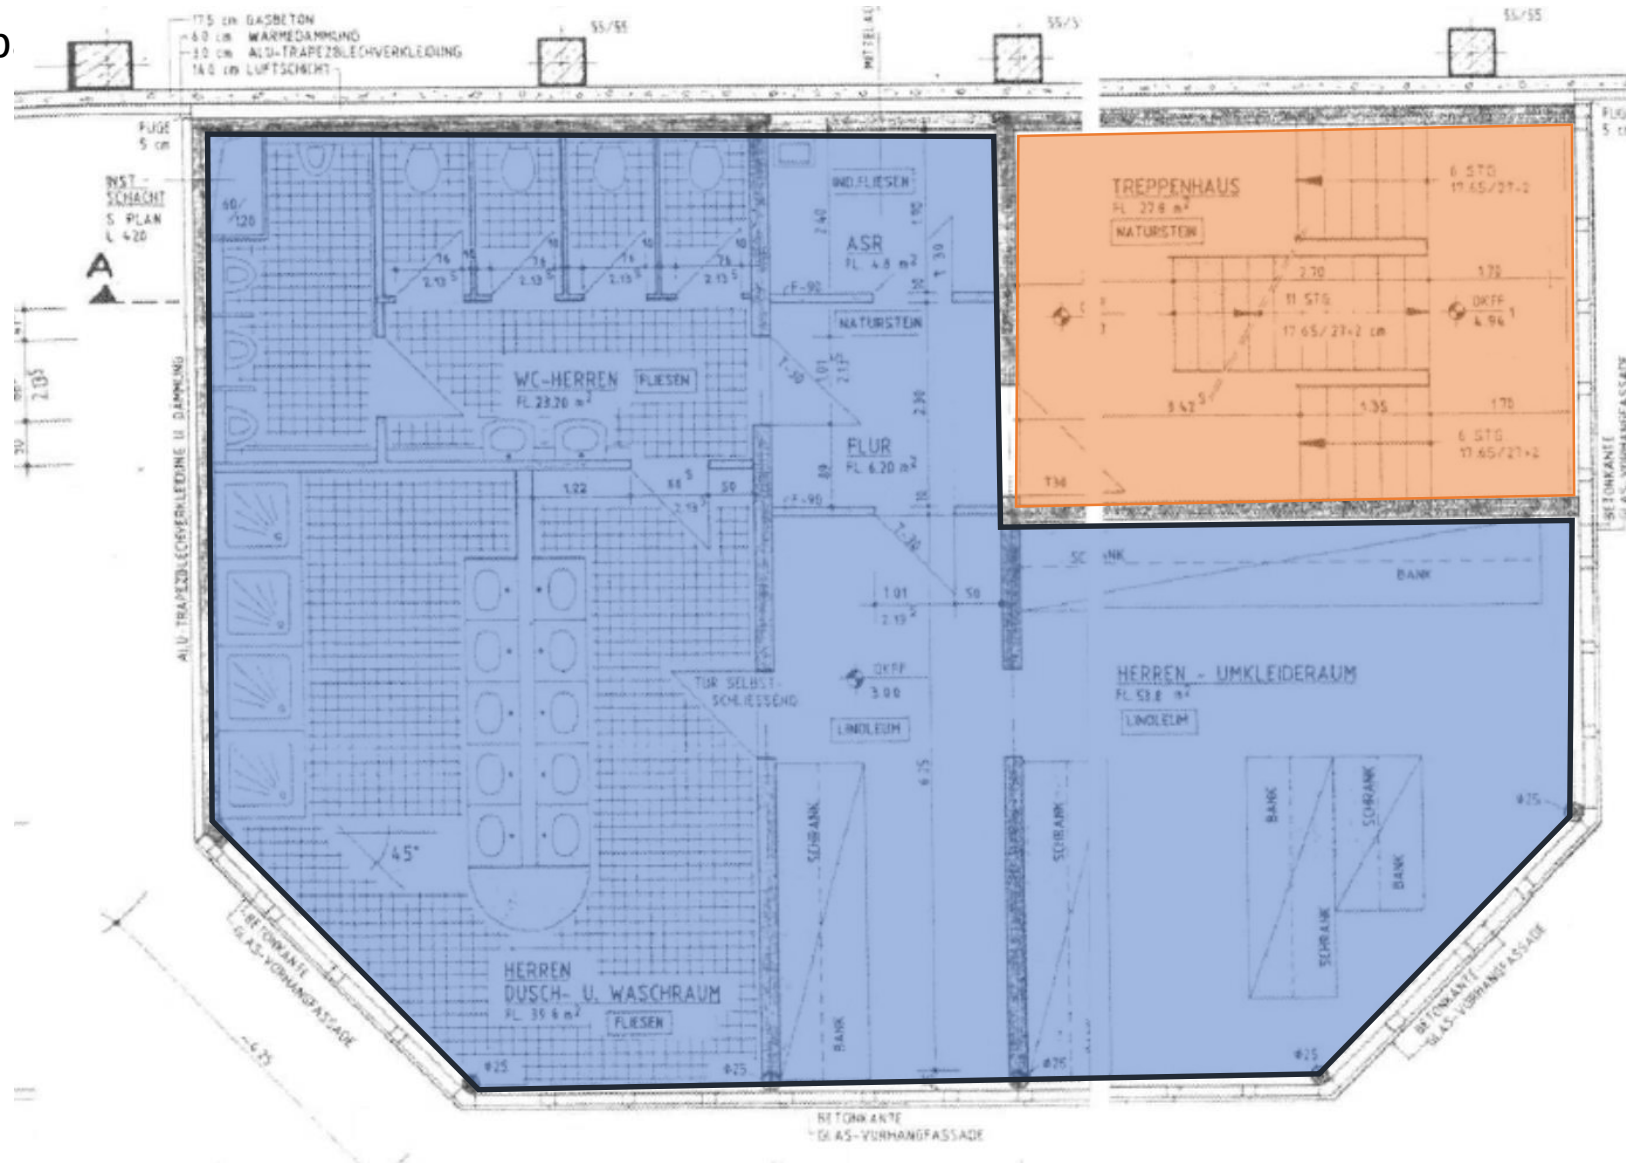


- Ehemals Dusch- und Umkleieräume
- Erschließungsfläche

Leerstandsflächen  
Bredowstraße 20  
Logistikgebäude,  
3. OG

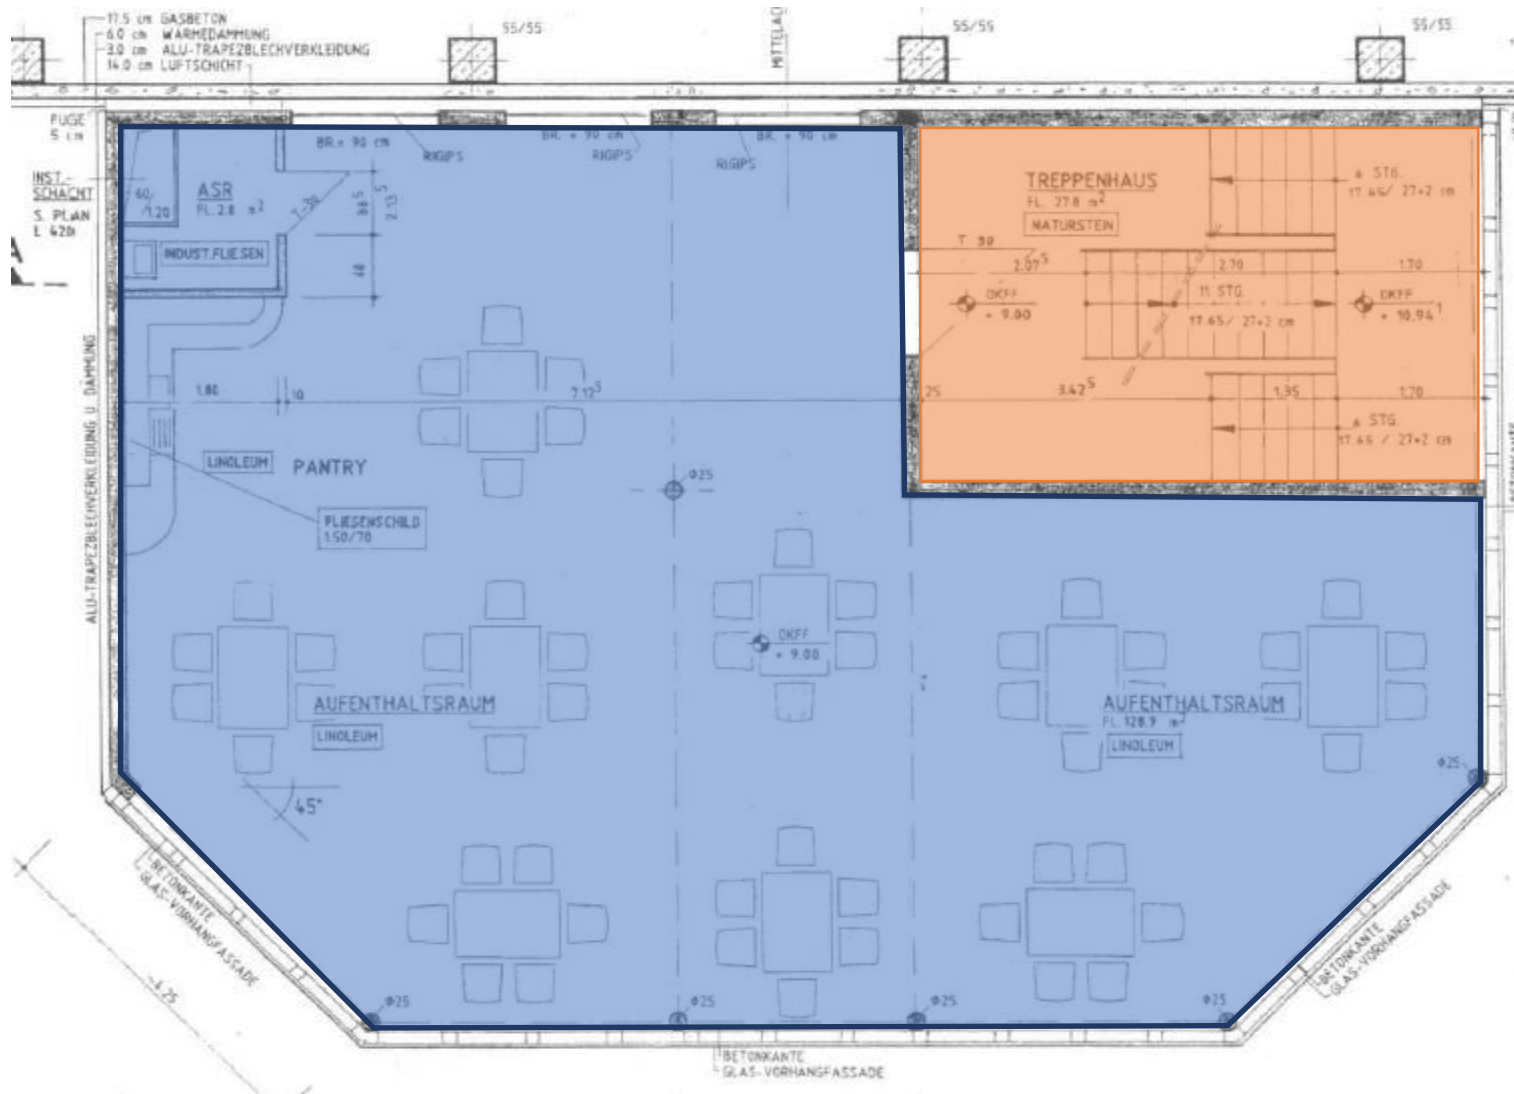

- Büro- und Sozialflächen
- Erschließungsfläche

Leerstandsflächen  
 Bredowstraße 20  
 Logistikgebäude,  
 4. OG

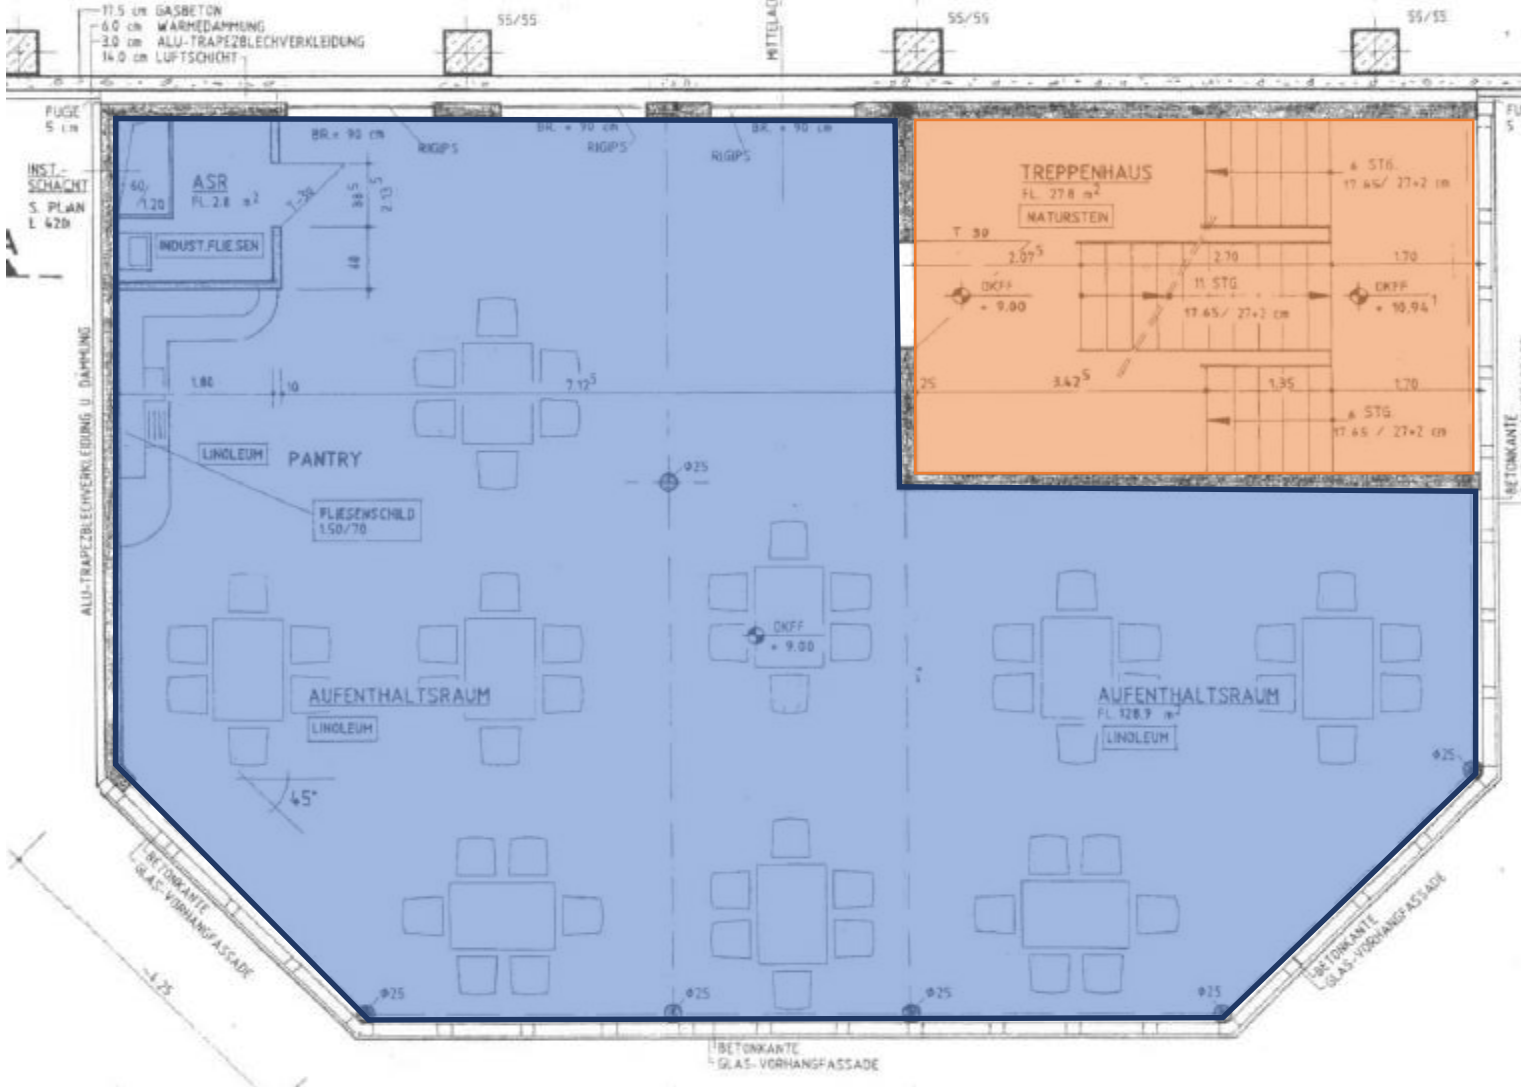

- Büro- und Sozialflächen
- Erschließungsfläche