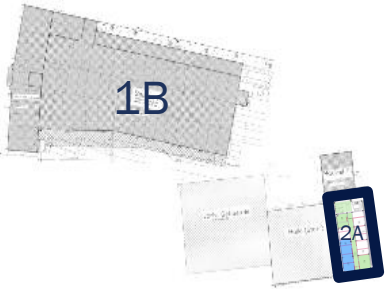
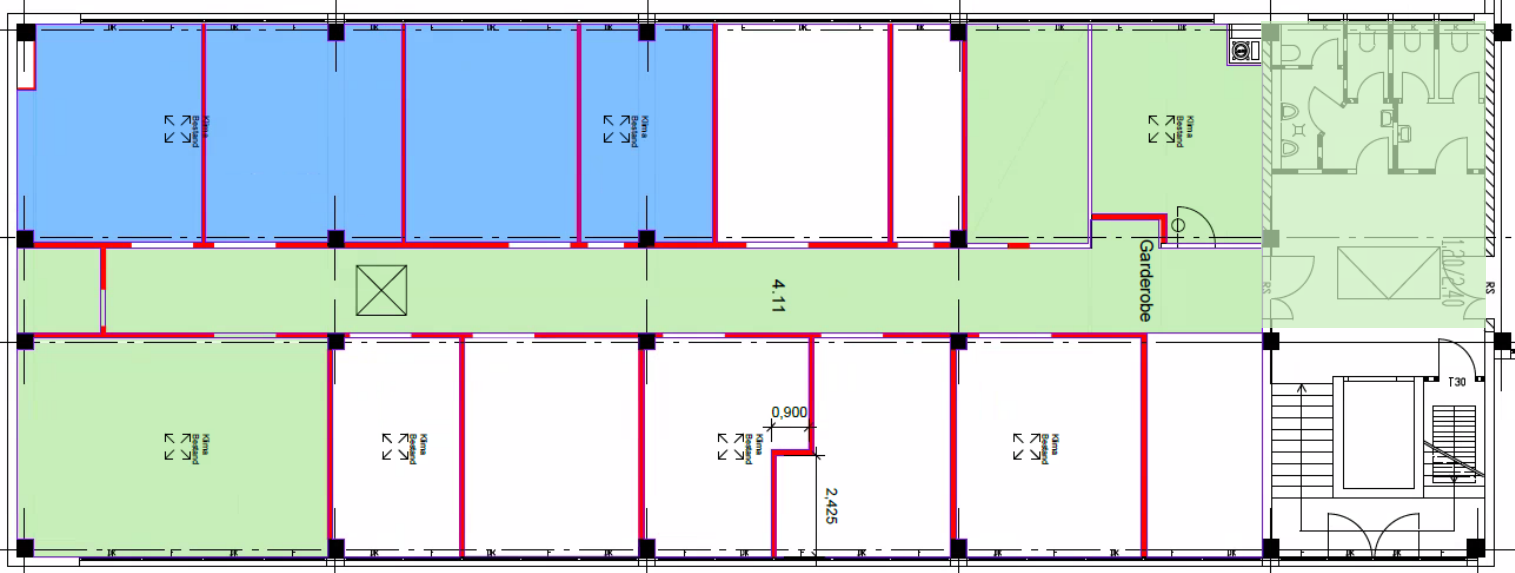

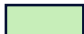


# SCHNACKENBURGALLEE 149 : GEBÄUDETEIL 2A | 4.OG | MIETGEGENSTAND



-  Bürofläche ca. 80 m<sup>2</sup> exklusiv genutzt
-  Konferenz- und Aufenthaltsraum, Teeküche, Sanitär- und Erschließungsfläche anteilig ca. 70 m<sup>2</sup> gemeinschaftlich genutzt