


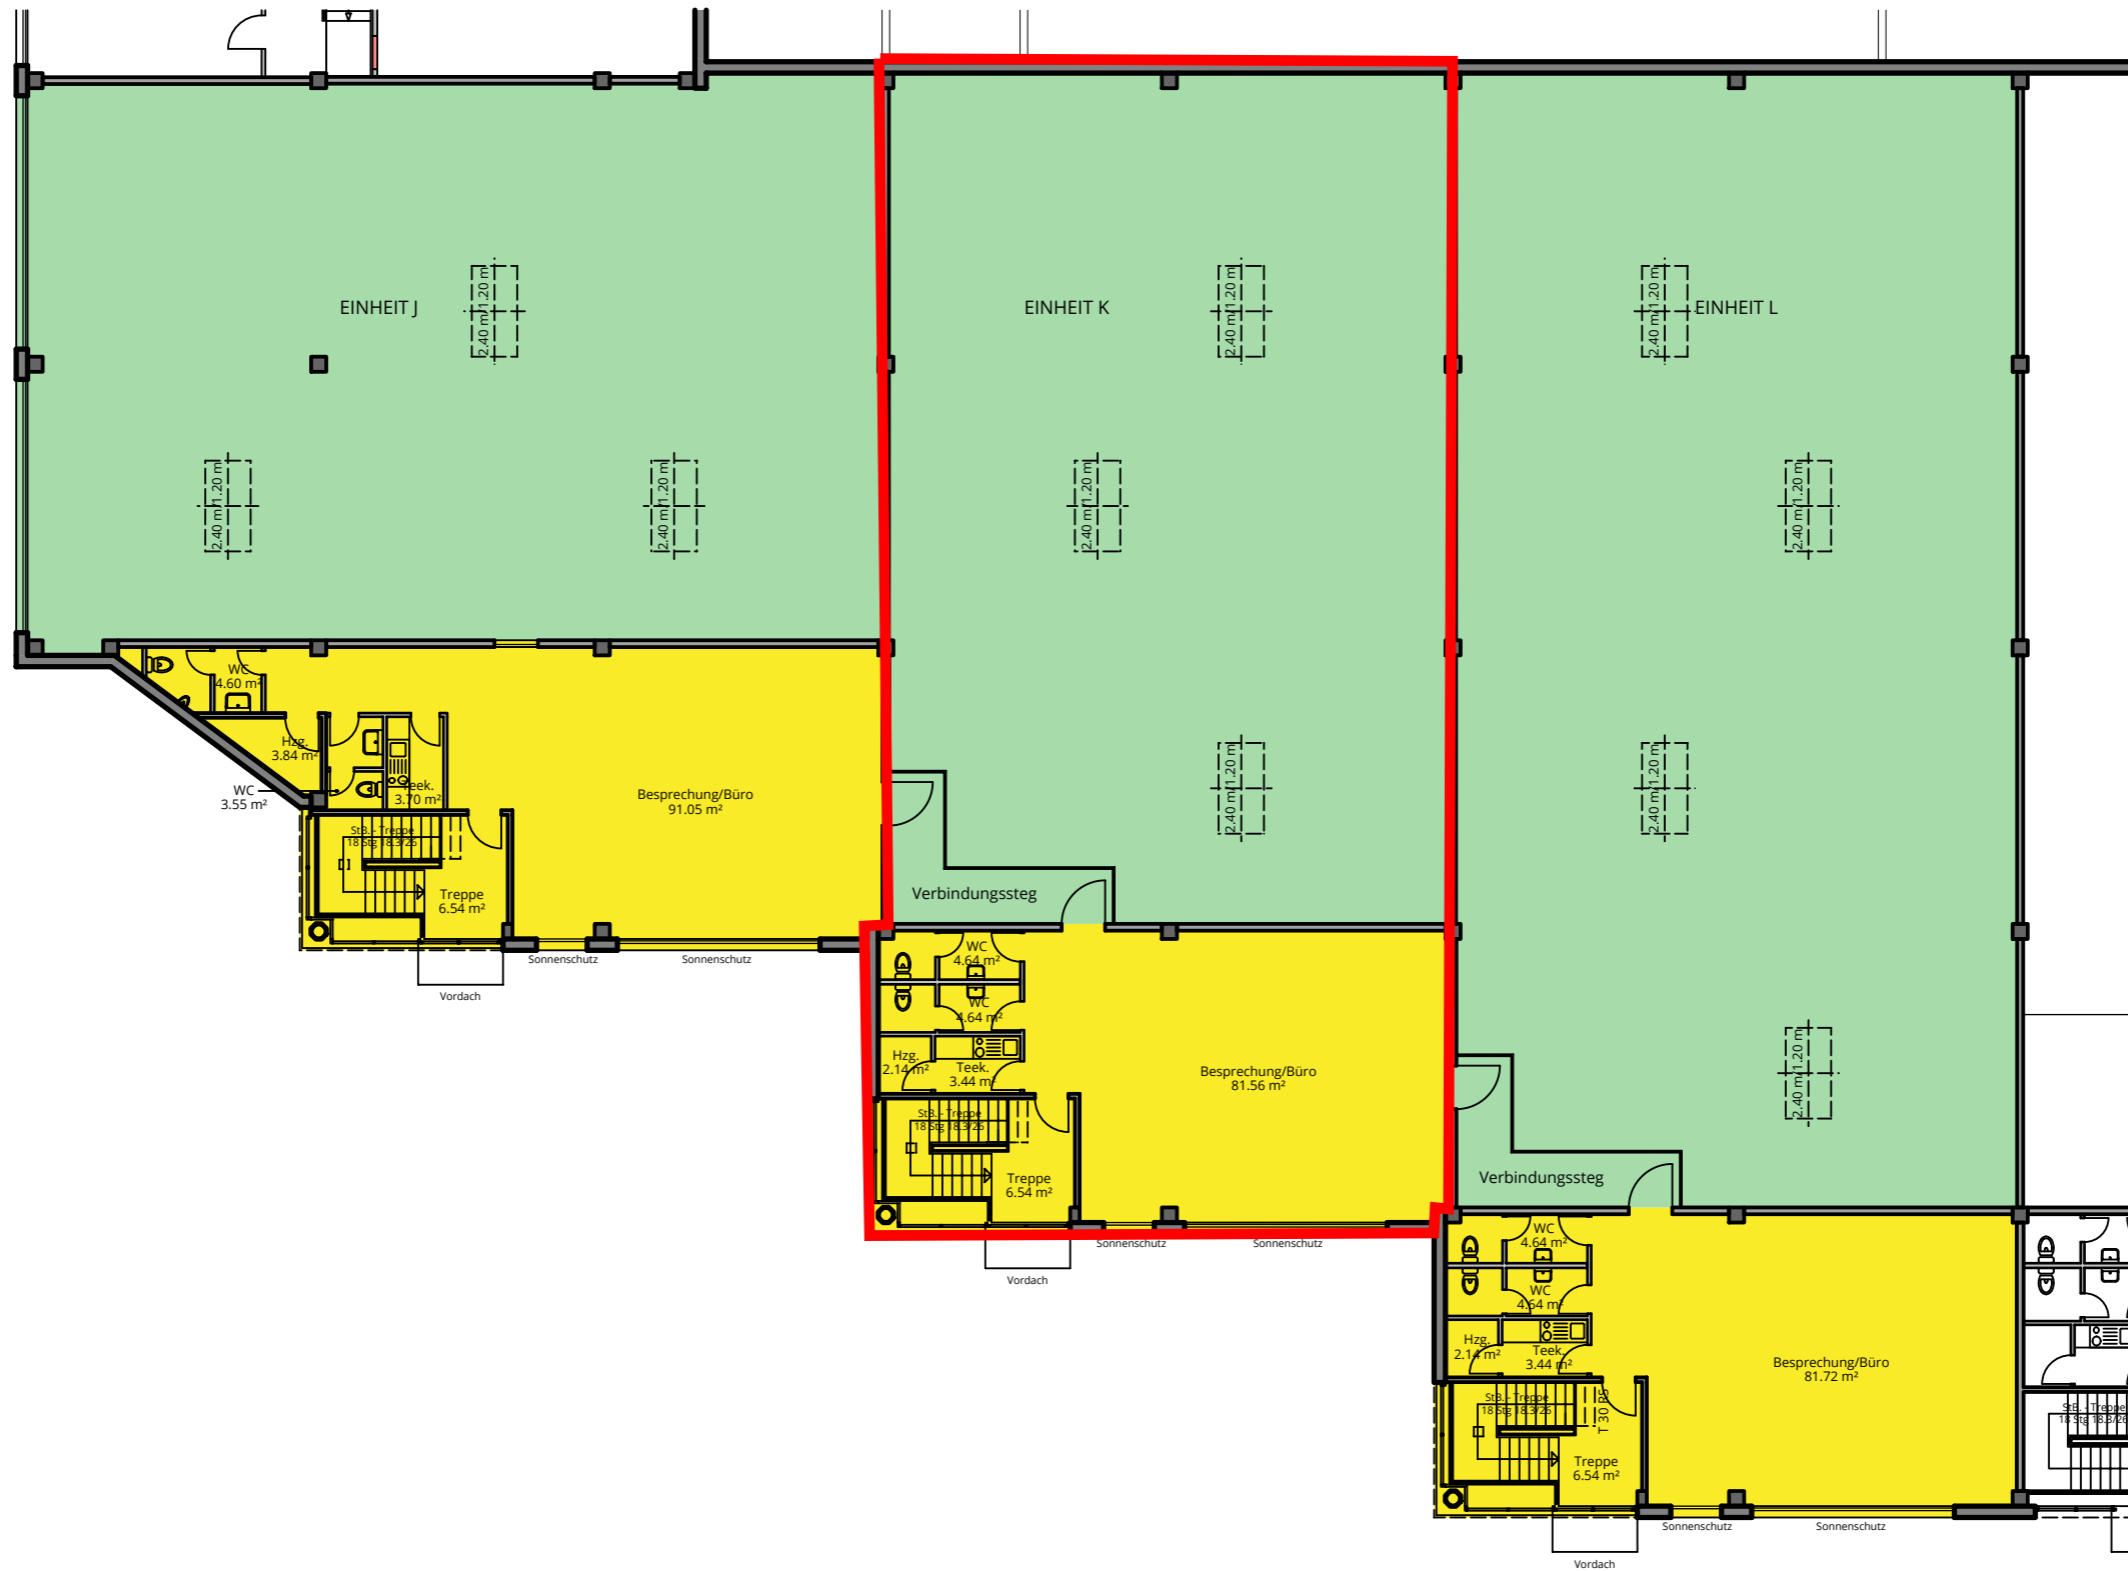

Airportpark Mönchengladbach
Einheiten J, K und L - M 1 : 200 - Erdgeschoss



Airportpark Mönchengladbach
Einheiten J, K und L - M 1 : 200 - Obergeschoss



Airportpark Mönchengladbach
Einheiten J, K und L - M 1 : 1000 - Lageplan