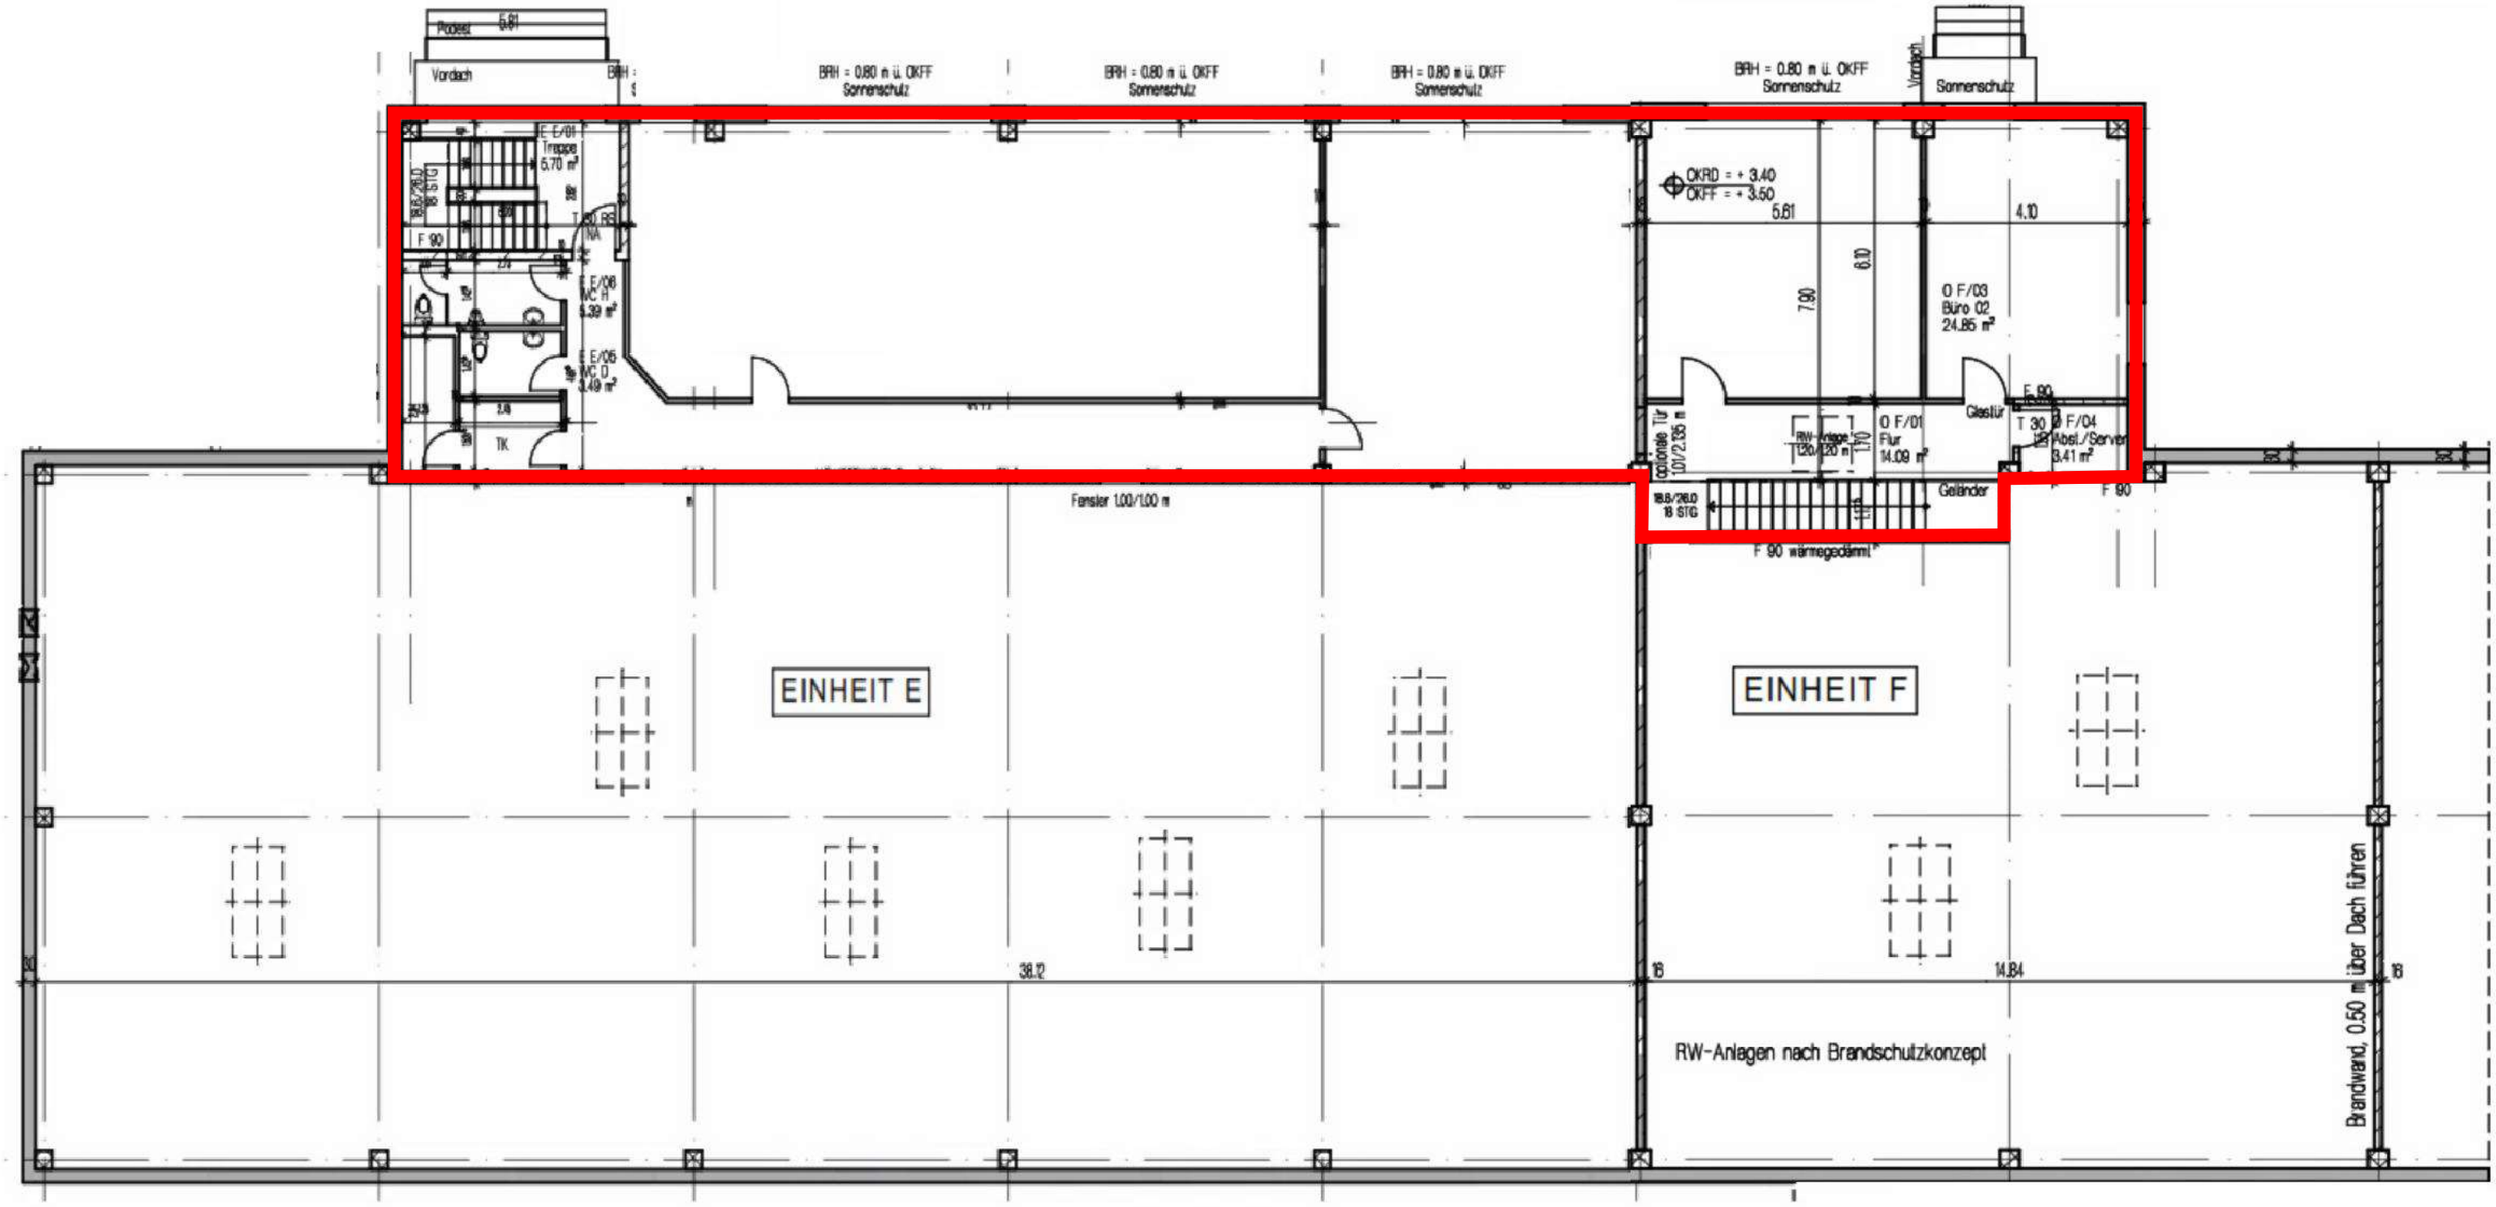
Podest
Vordach
BRH = 0,80 m ü. OKFF
Sonnenschutz
E E/01
Treppe
6.70 m²
F 90
E E/06
WC H
5.39 m²
E E/05
WC D
3.49 m²
TK
Fenster 1.00/1.00 m
OKRD = + 3.40
OKFF = + 3.50
5.61
4.10
7.90
6.10
O F/03
Büro 02
24.85 m²
O F/01
Flur
14.09 m²
Glastür
T 30
O F/04
Abst./Server
3.41 m²
Geländer
F 90 wärmegedämmt
EINHEIT E
EINHEIT F
38.12
14.84
RW-Anlagen nach Brandschutzkonzept
Brandwand, 0,50 m über Dach führen