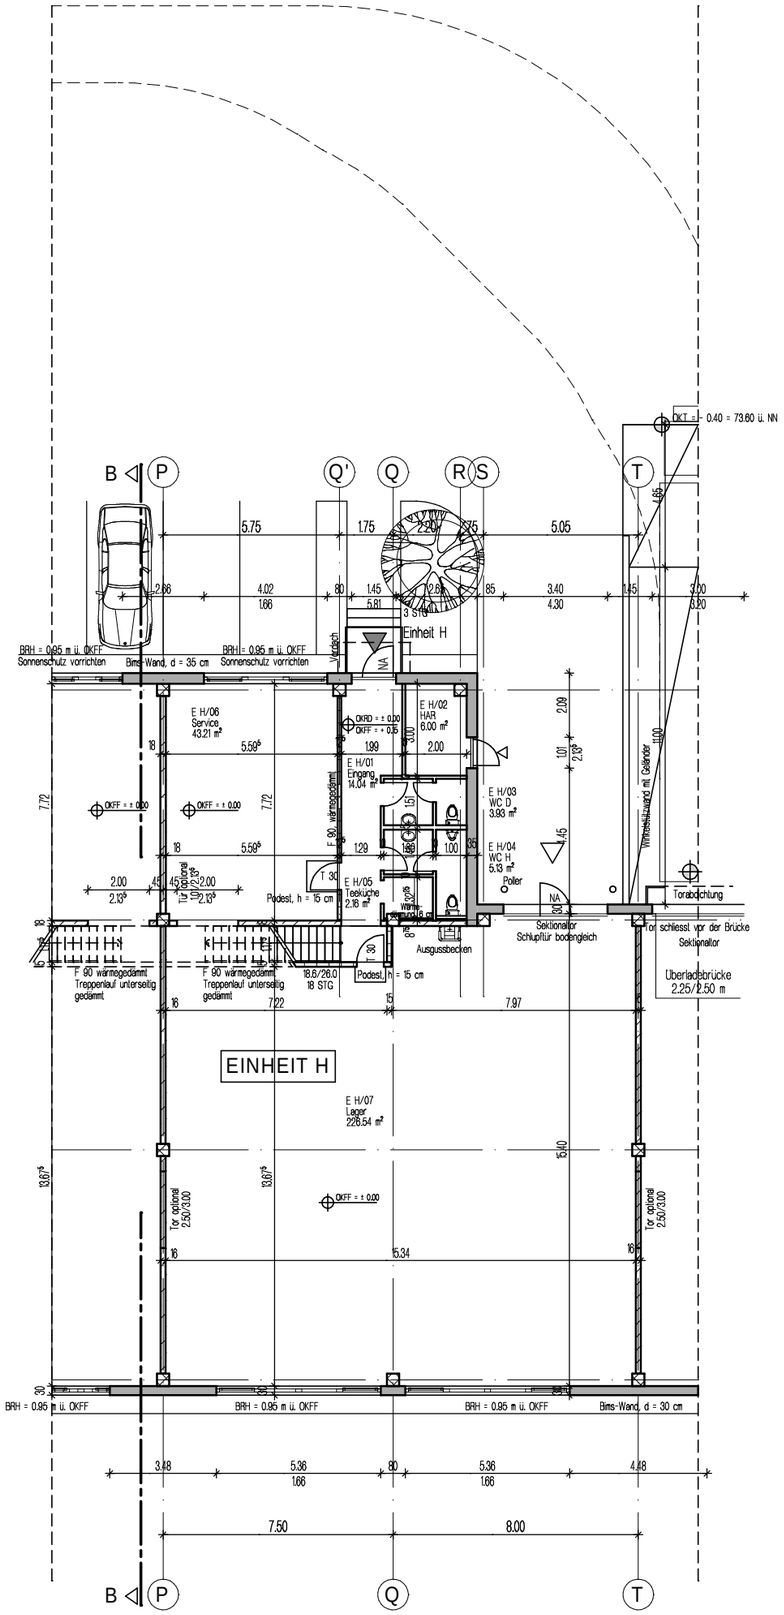

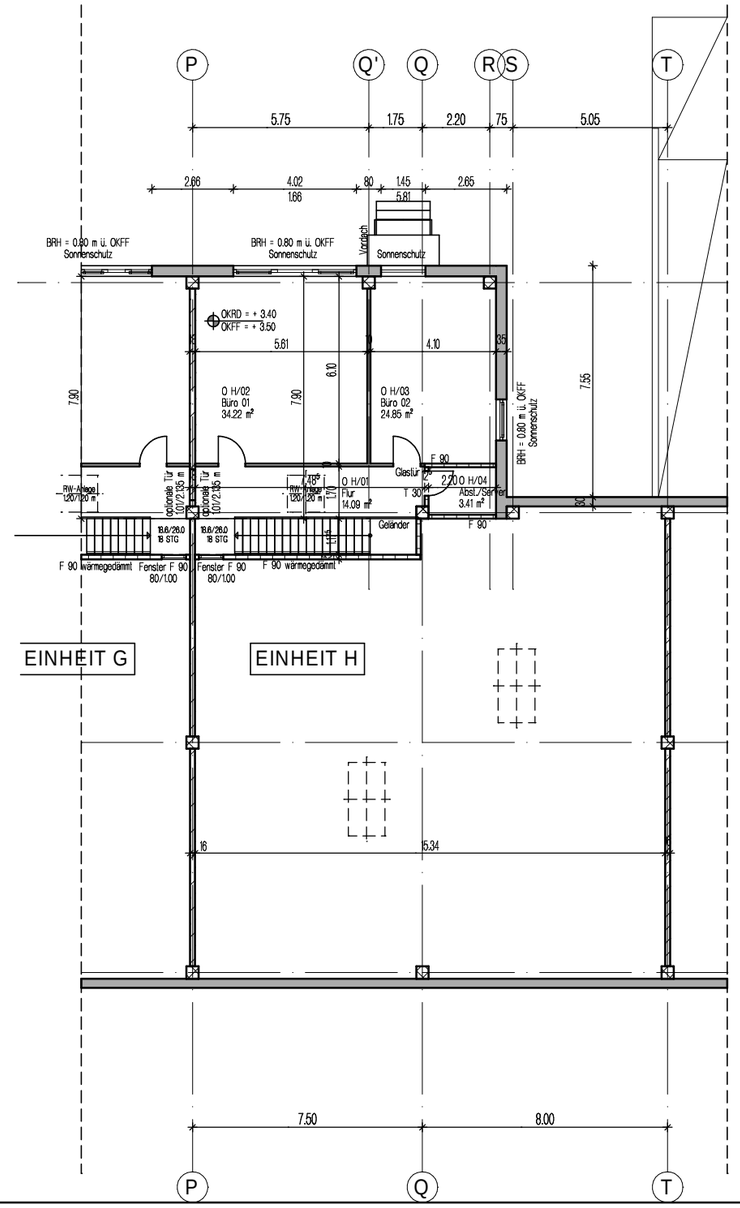

DATUM	06.02.2007
M	1 : 200
GEZ:	HINRICHSEN
BLATT	..
GRUNDRISS EINHEIT H	

06-003

SLOUGH

ESSEN- FROHNHAUSEN
Westendstrasse 12

DIPL. - ING
ALFRED WÜSTEFELD
DIPL. - ING
CHRISTIAN MUMMERT
HECKSCHENSTRASSE 99
47809 KREFELD
TEL. 0 21 51 - 54 00 01

mummert wüstefeld architekten.