


GRUNDRISS 1.0G

Bauteil G2

M. 1:100

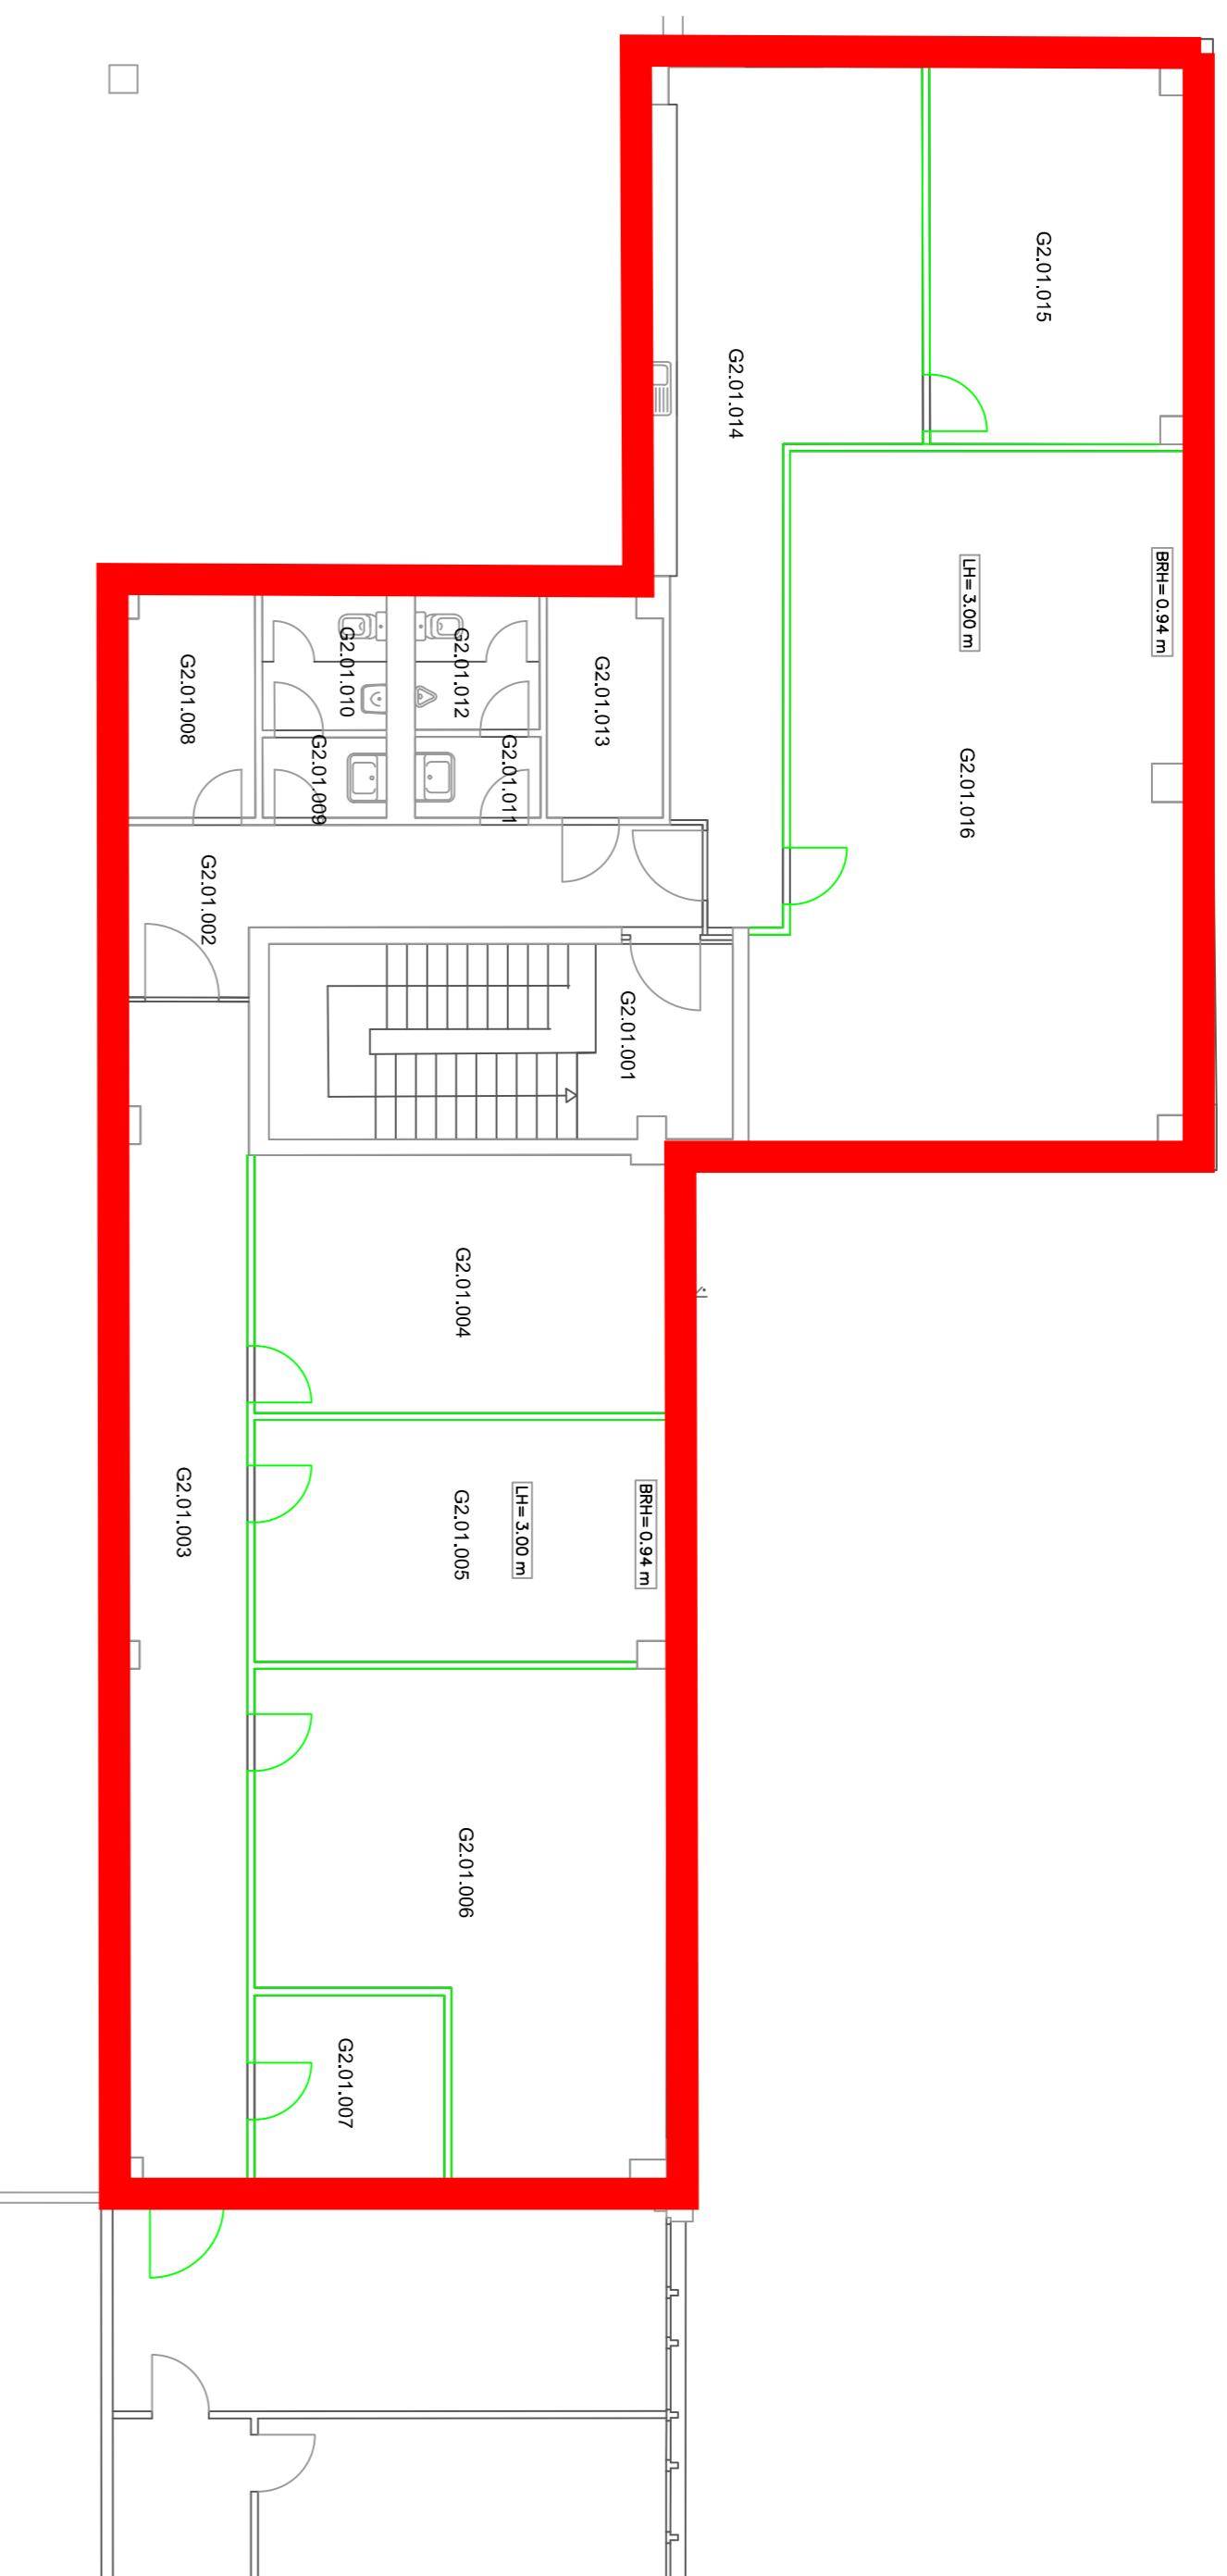

ANSCHLUSS AN BAUTEIL G3

ANSCHLUSS AN BAUTEIL G1

ANSCHLUSS AN BAUTEIL G5

ANSCHLUSS AN BAUTEIL G4