


Grundriss 1. Obergeschoss -

M 1:200

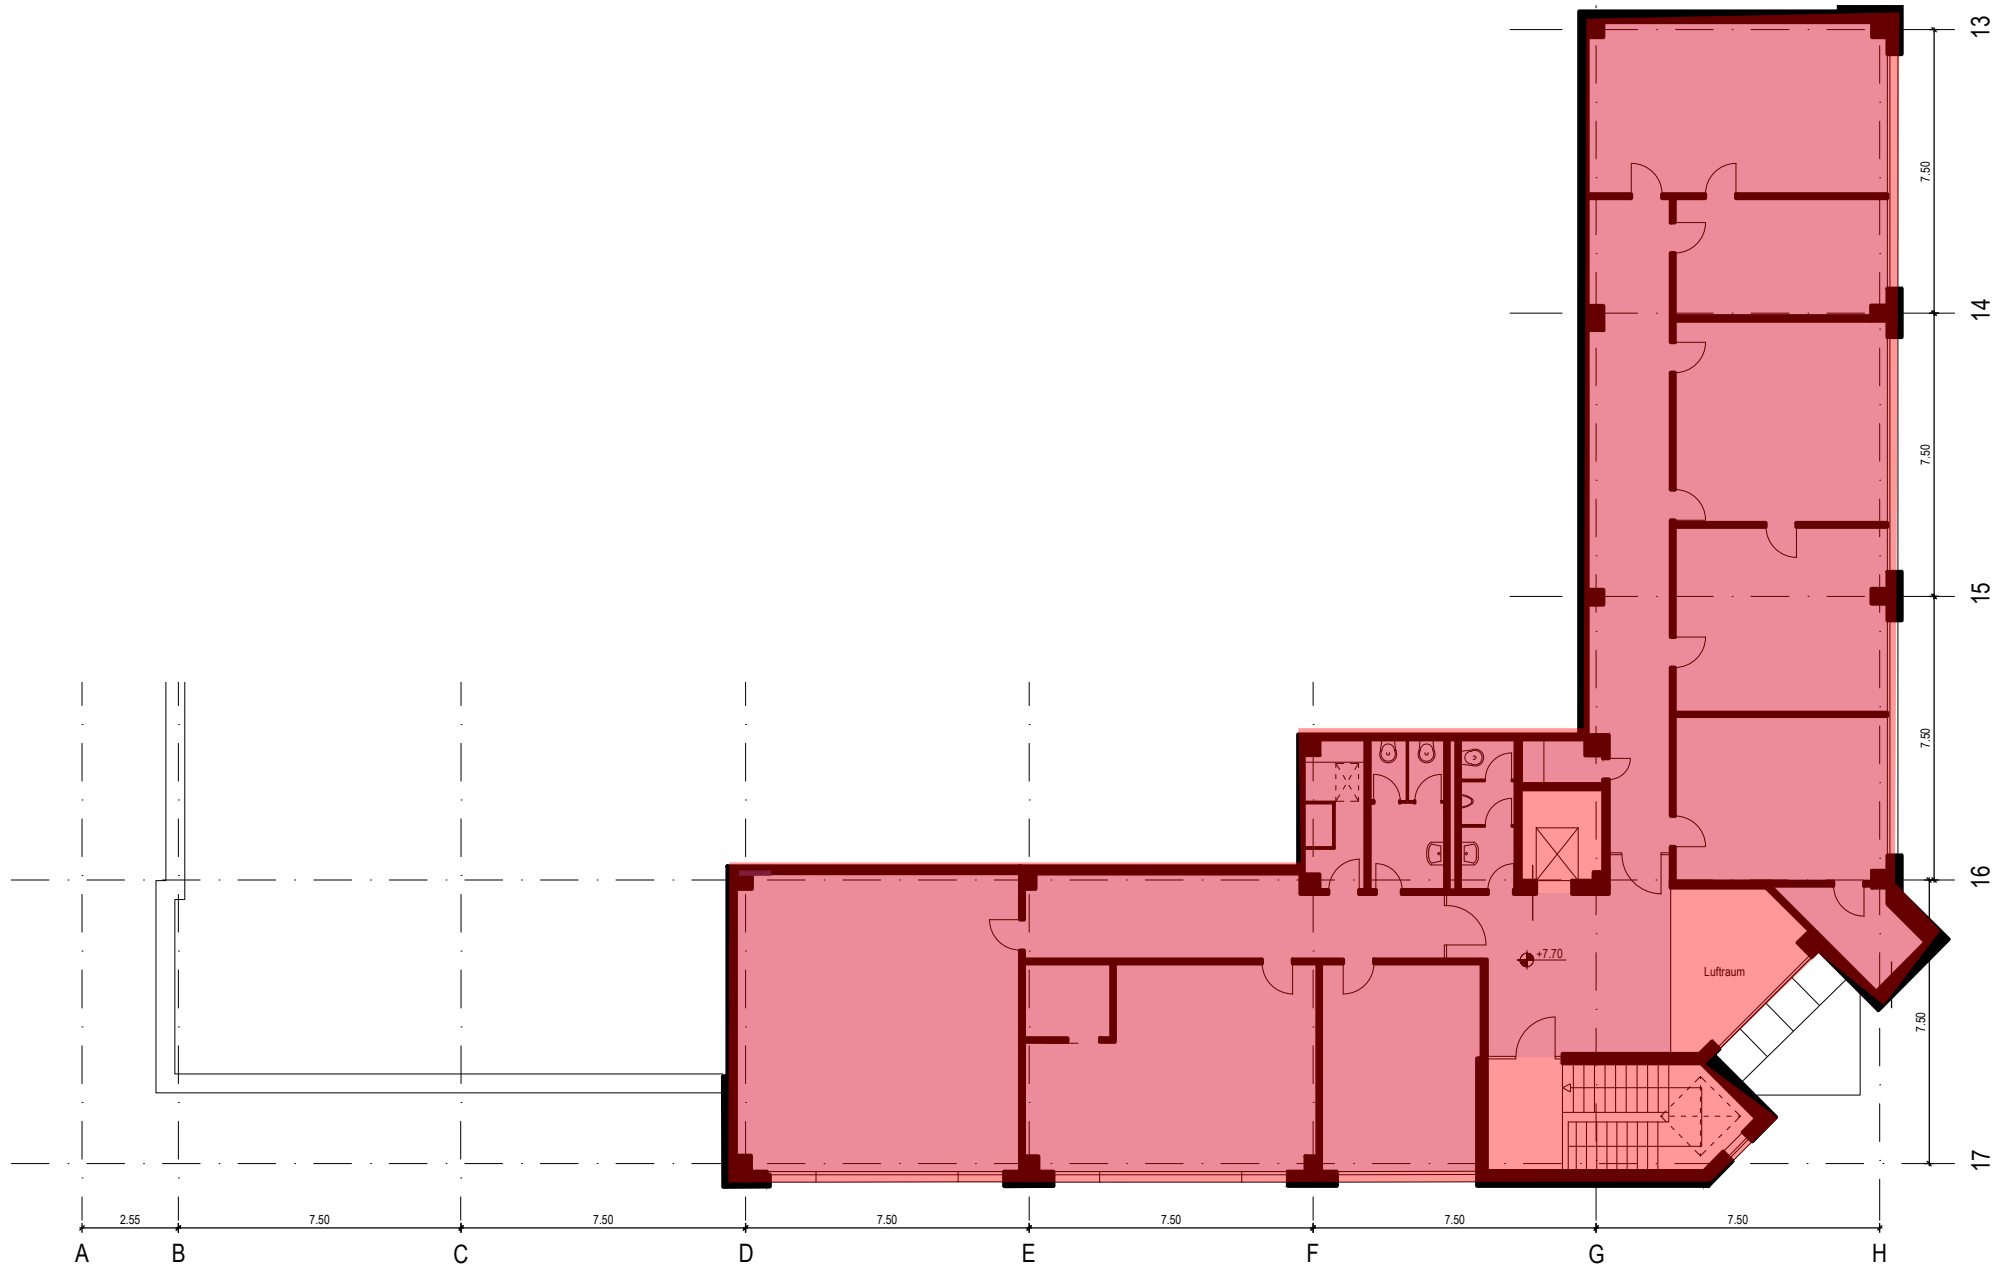

Grundriss 2. Obergeschoss -

M 1:200