



Index:	Unterschrift:	Unterschrift:	Phase:	Bestandspläne		Erdgeschoss	
	Dipl. Ing. Architekt Torger Hinrichsen	IntReal KVG mbH „BEOS Corporate Real Estate Fund Germany III – Wahlerpark“ Ferdinandstraße 61, 20095 Hamburg	Bürogebäude im Wahlerpark Düsseldorf-Rath Wahlerstraße 4, 40472 Düsseldorf				
Datum:	Architekt:	Bauherr:	Bauvorhaben:	M 1 : 100		13.05.2019	
Änderung:	Liecker Straße 54 Tel. 02452 6818304 mail@architektor.de	52525 Heinsberg Mob. 0170 1050339 www.architektor.de		019-010		...	
				DIN A3		B.PL. 02	
				Format:		Plannummer:	

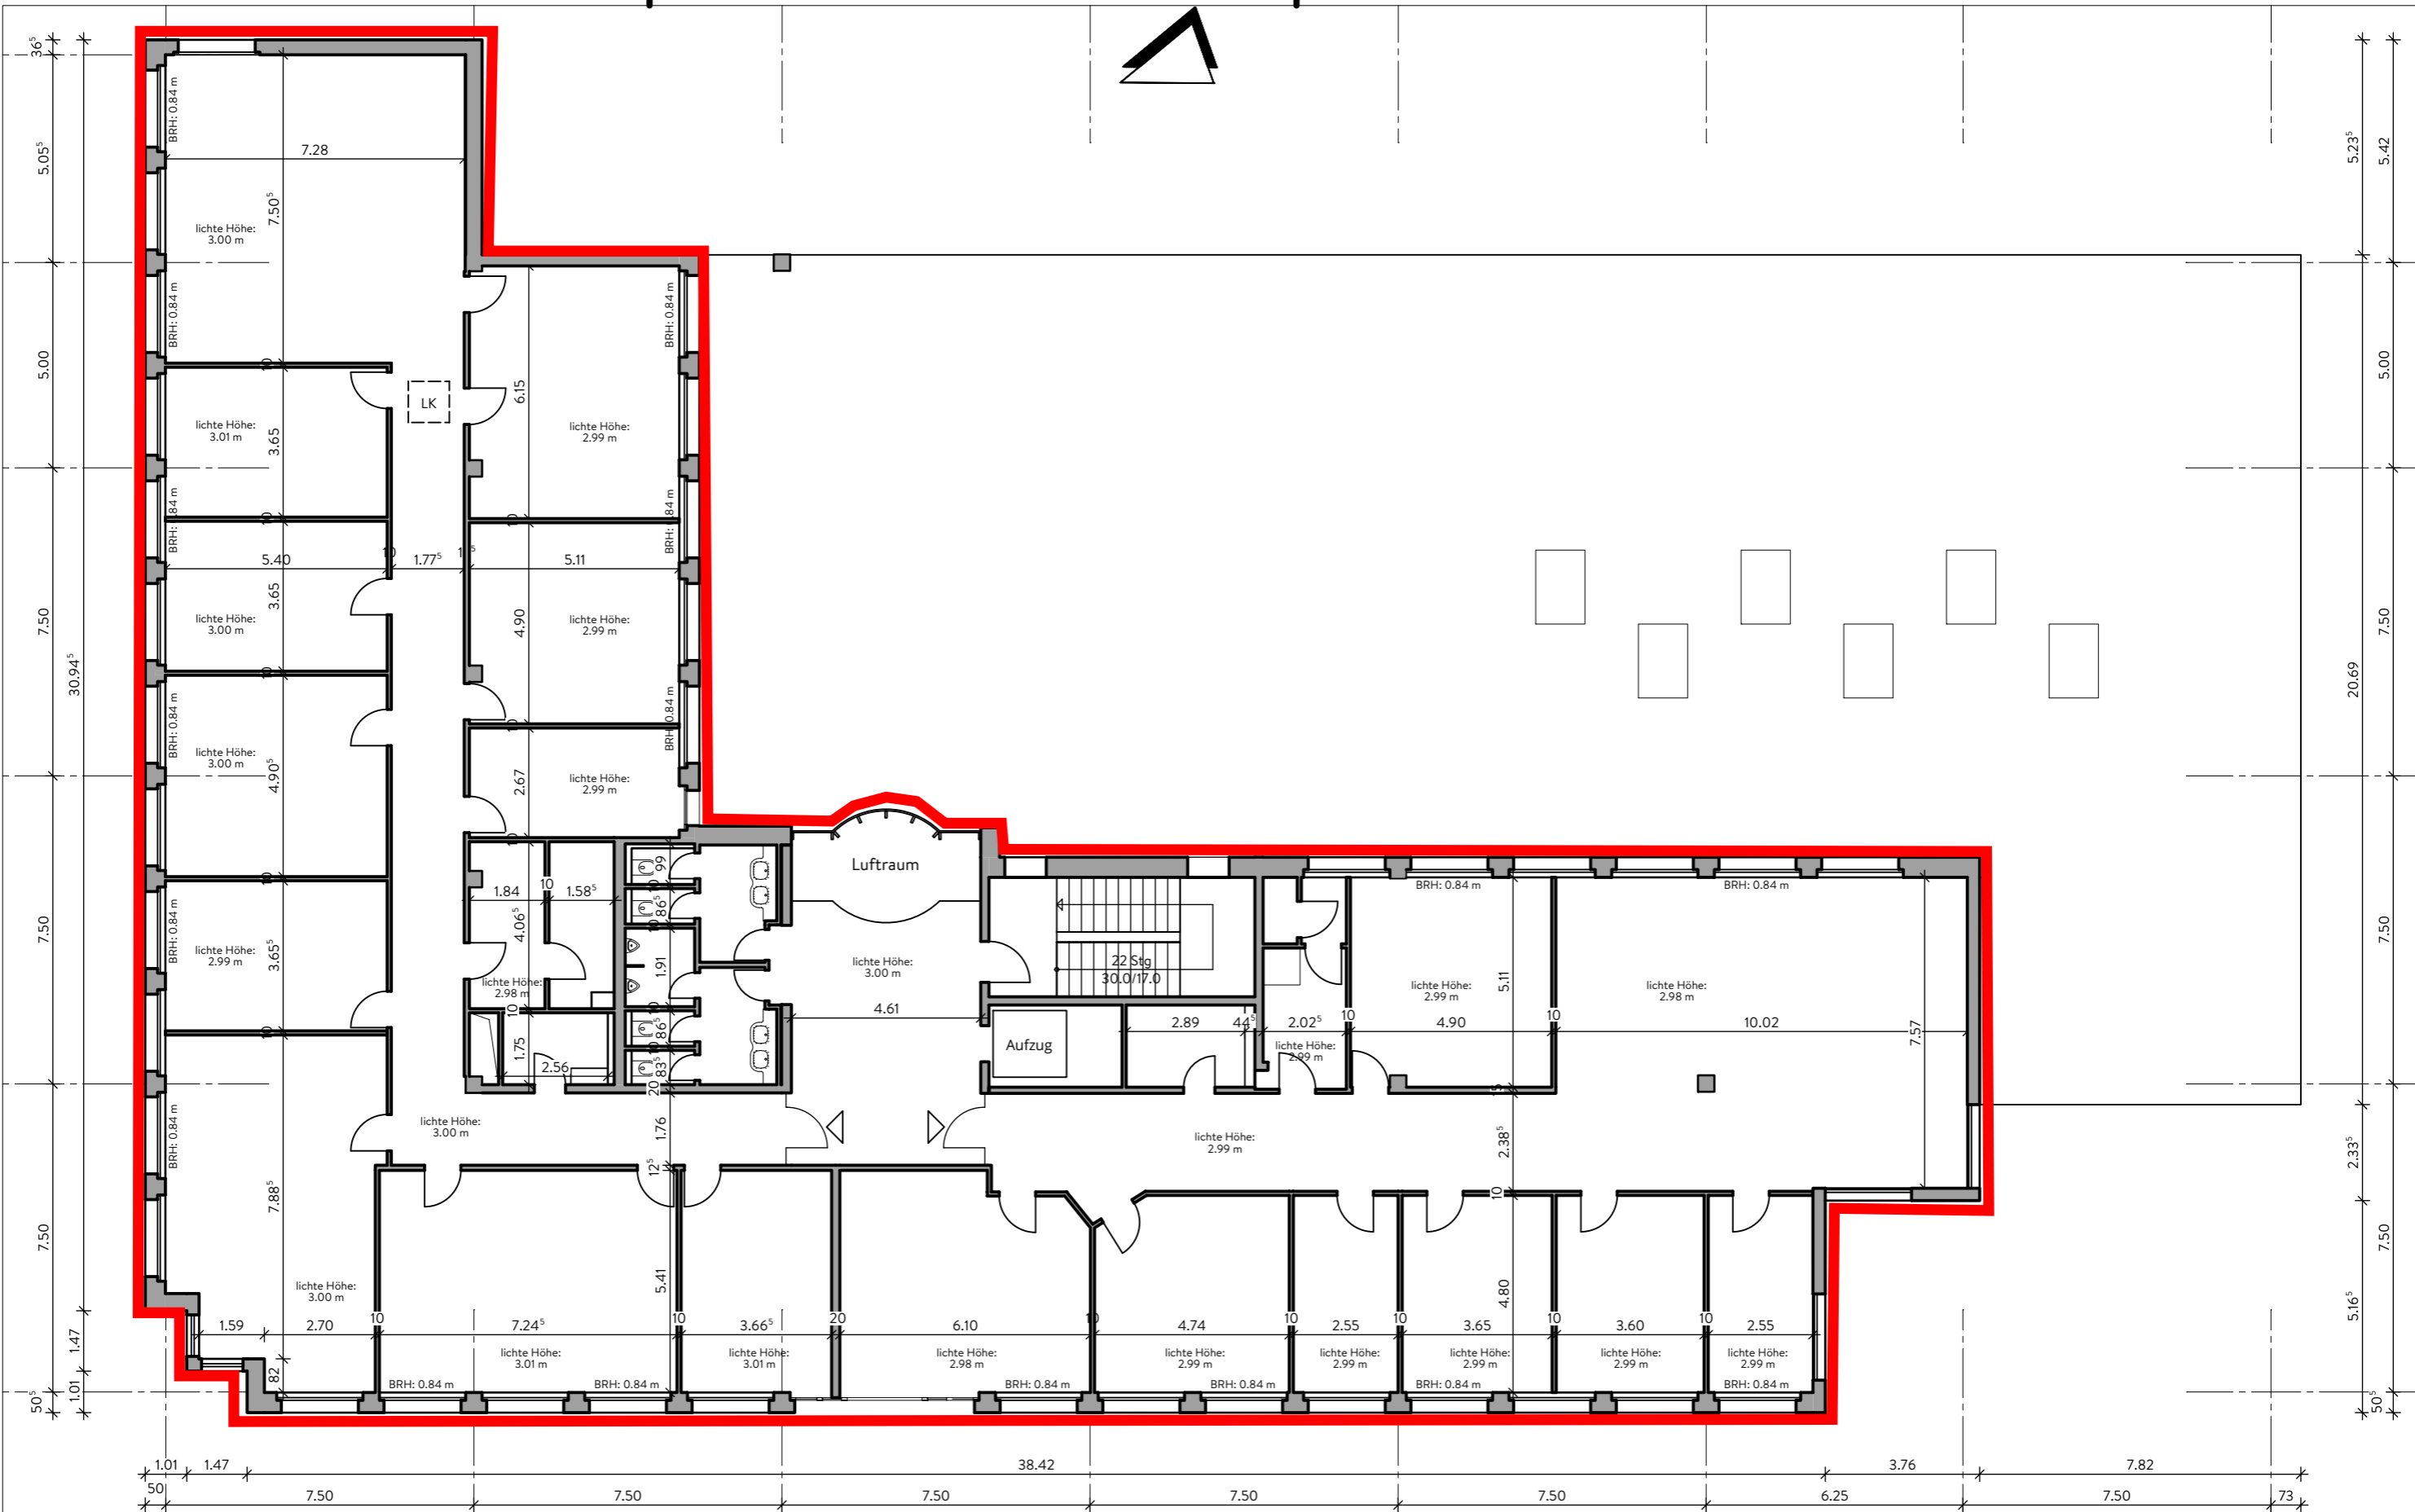

Index:	Unterschrift:	Unterschrift:	Phase:	Bestandspläne		1. Obergeschoss	
	Dipl. Ing. Architekt Torger Hinrichsen			Bürogebäude im Wahlerpark Düsseldorf-Rath		M 1 : 100	13.05.2019
	Liecker Straße 54 Tel. 02452 6818304 mail@architektor.de	52525 Heinsberg Mob. 0170 1050339 www.architektor.de		Wahlerstraße 4, 40472 Düsseldorf		019-010	...
Datum:	Architekt:	Bauherr:	Bauvorhaben:			DIN A3	B.PL. 03
Änderung:						Format:	Plannummer:

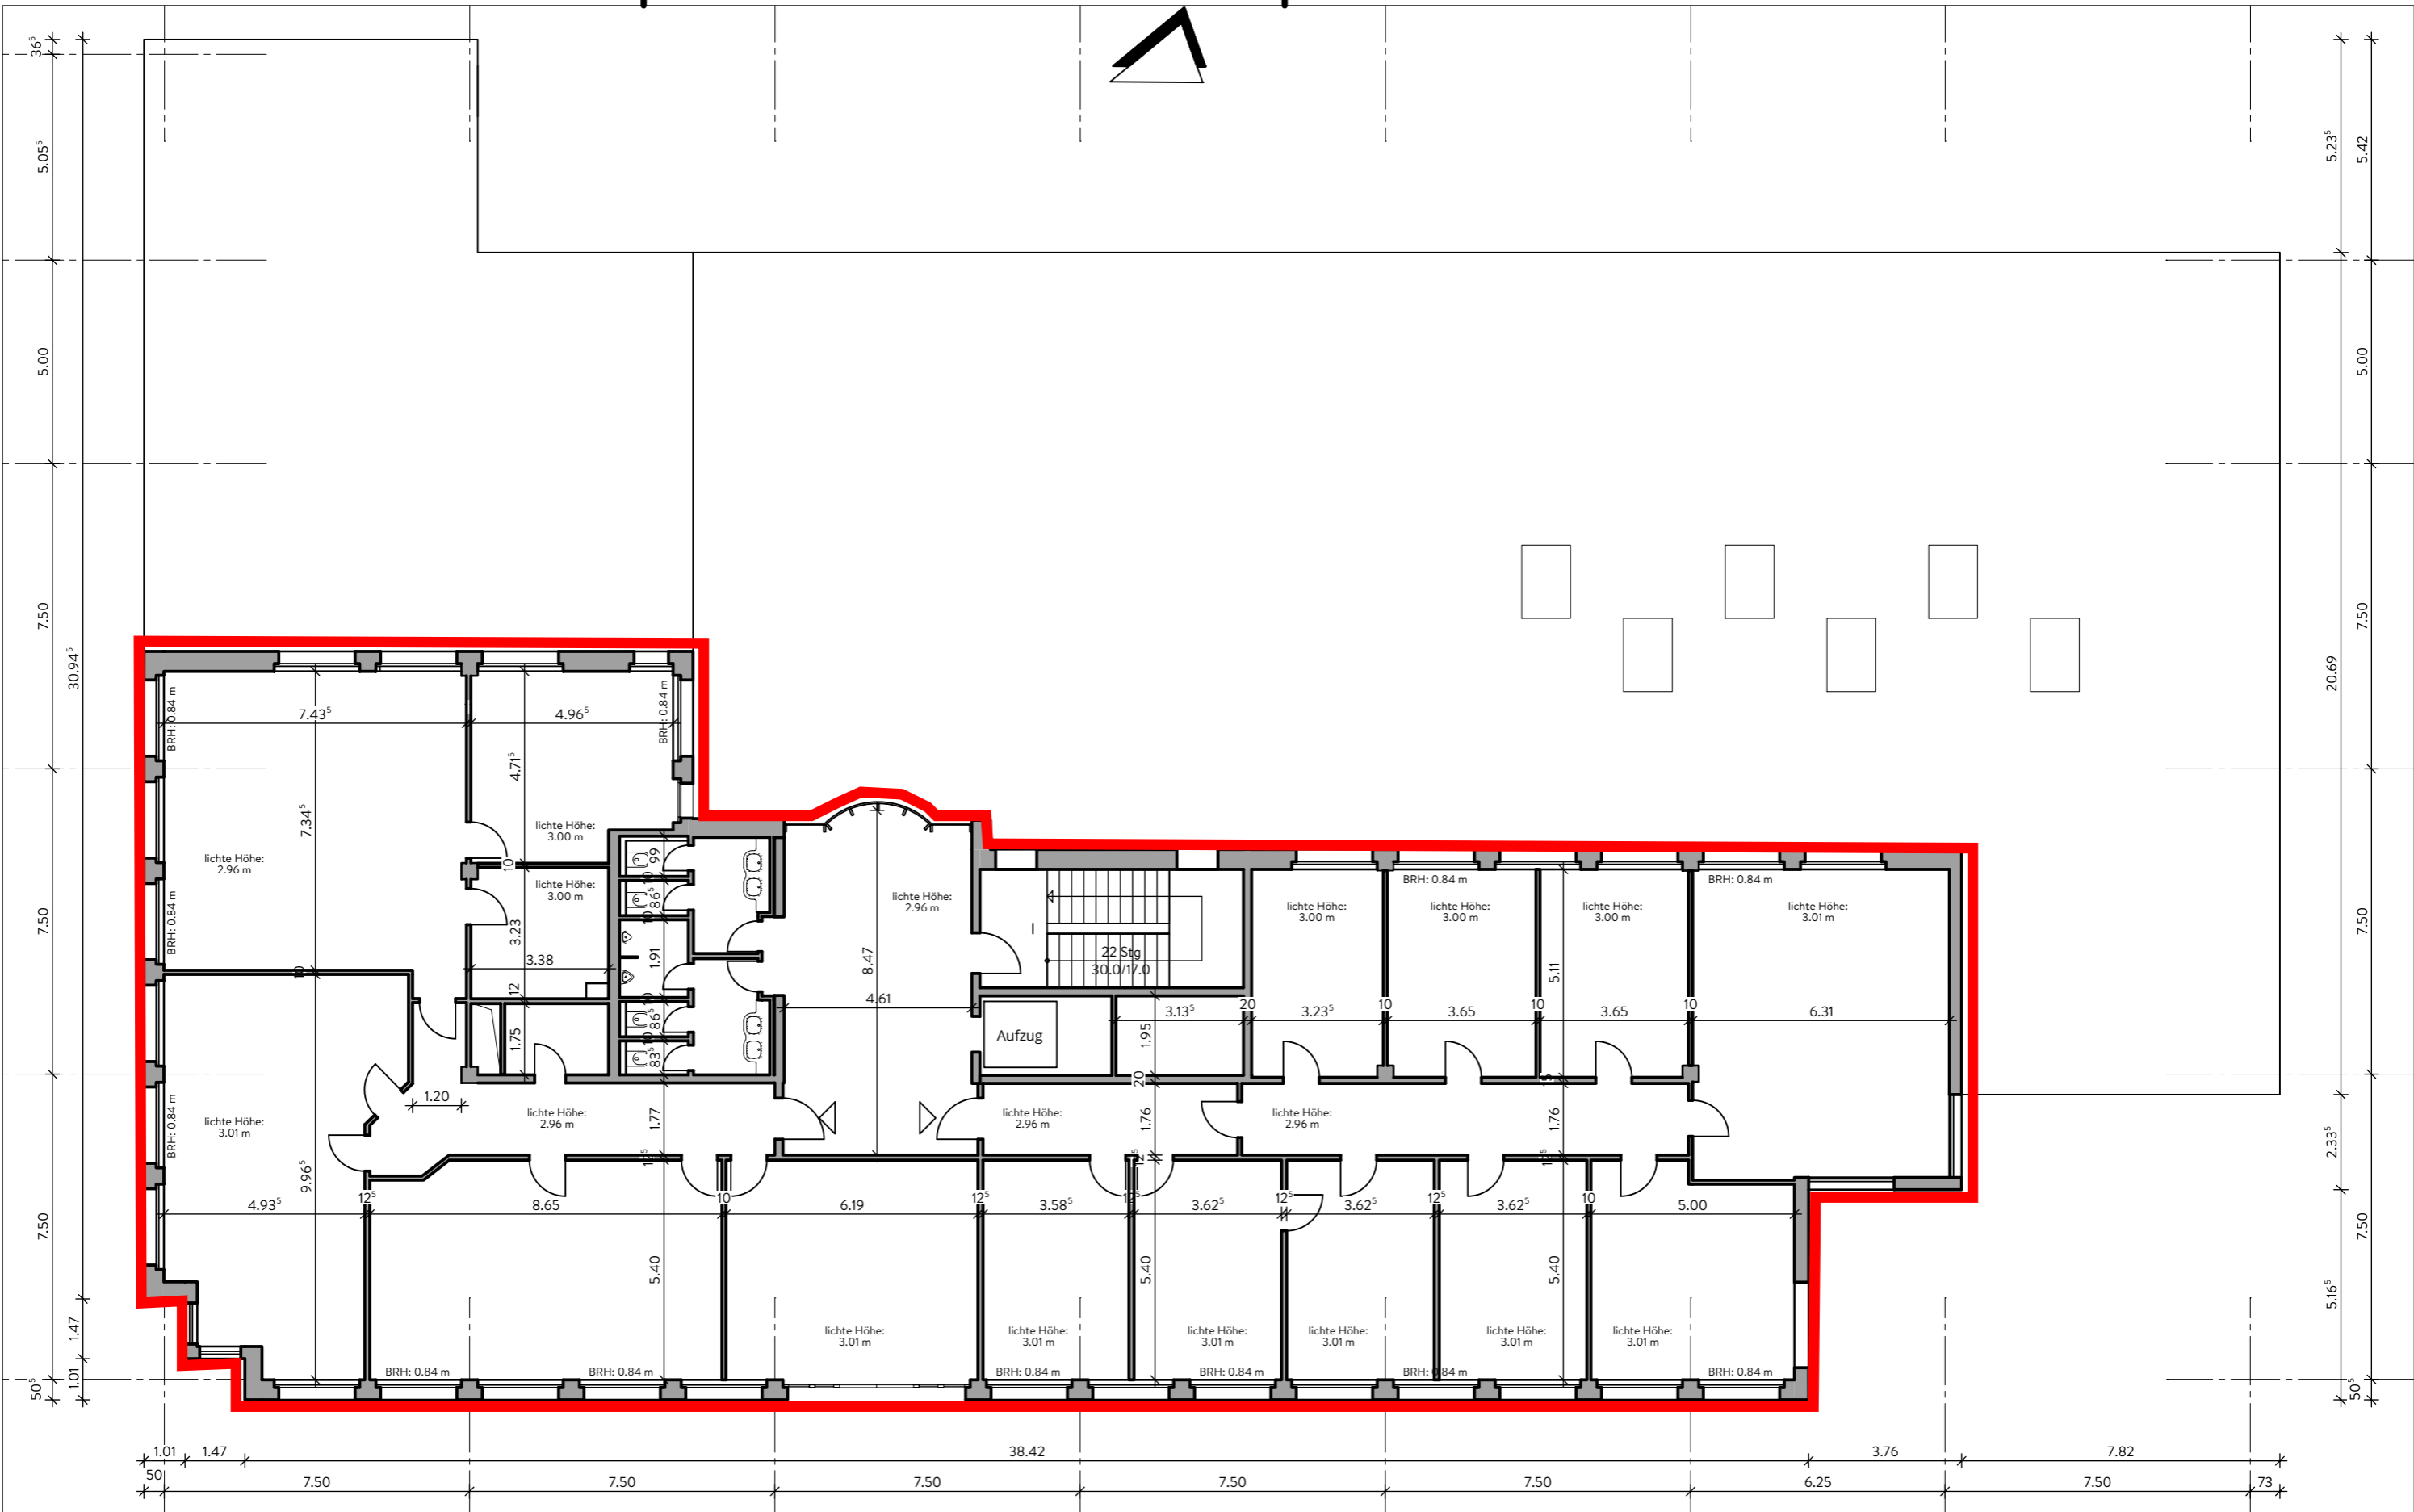

Index:	Unterschrift:	Unterschrift:	Phase:	Bestandspläne		2. Obergeschoss	
	Dipl. Ing. Architekt Torger Hinrichsen	IntReal KVG mbH „BEOS Corporate Real Estate Fund Germany III – Wahlerpark“ Ferdinandstraße 61, 20095 Hamburg		Bürogebäude im Wahlerpark Düsseldorf-Rath Wahlerstraße 4, 40472 Düsseldorf		Zeichnung:	
Datum:	Änderung:	Liecker Straße 54 Tel. 02452 6818304 mail@architektor.de	Bauherr:	Bauvorhaben:		M 1 : 100 Massstab:	13.05.2019 Datum:
		52525 Heinsberg Mob. 0170 1050339 www.architektor.de				019-010 Projektnummer:	... Index:
		Architekt:				DIN A3 Format:	B.PL. 04 Plannummer: