


PFÄLZER RING 2, HOCKENHEIM | BÜRO

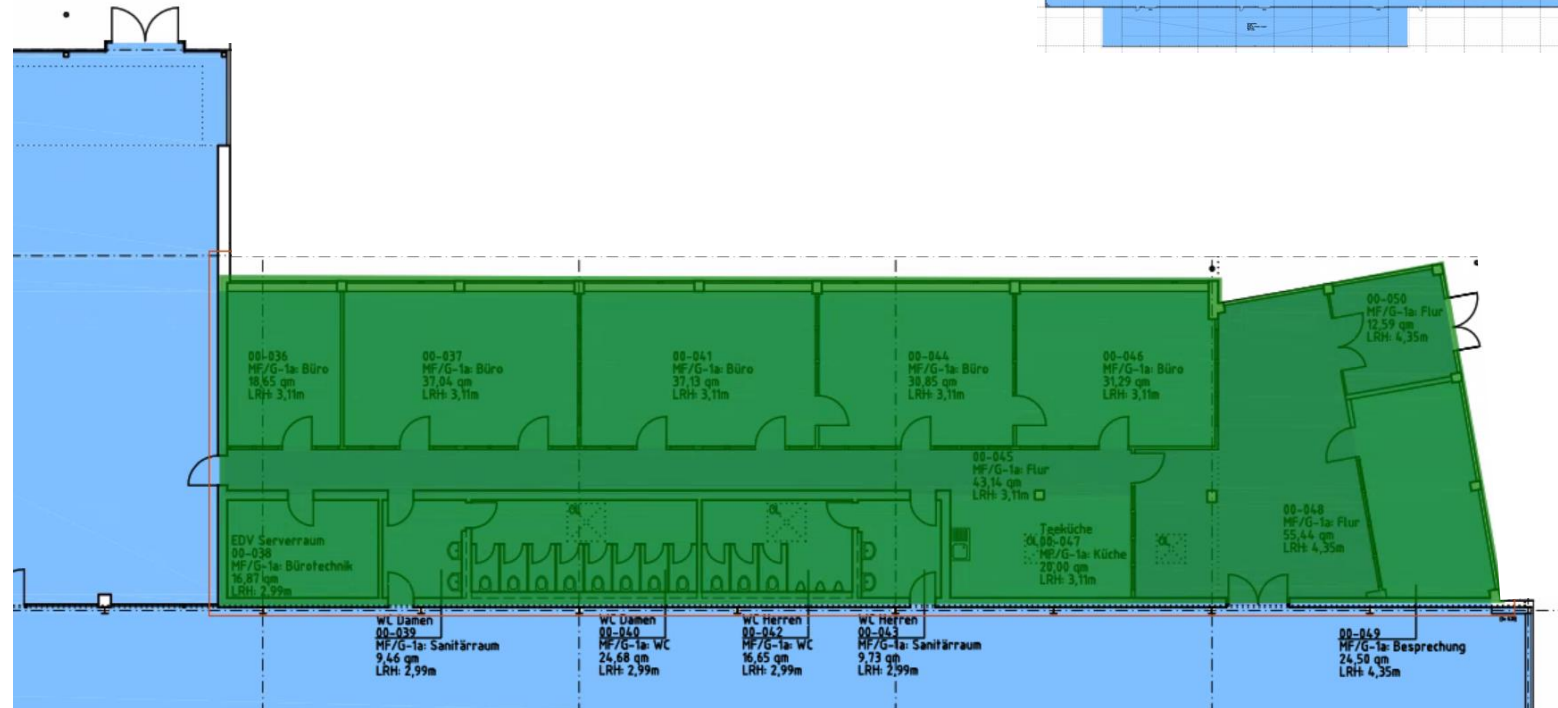

Raum	Vermietbare Fläche
Büro- und Sozialflächen	Ca. 388 m ²
	Ca. 388 m ²



Verfügbare Fläche
/ ca. 388 m²

Flächennutzung
/ Büro

Flächenverfügbarkeit
/ Ab sofort

- / Ausbaustandard: Mittel
- / Baujahr: 2000
- / Ausstattung: Teppichboden, Lamellenvorhänge, EDV-Brüstungskanäle, klimatisierter Besprechungsraum, flexible Raumaufteilung der Büroflächen, Abhangdecken aus Gipskarton, Gipskartonwände, Teeküche, großer Eingangsbereich
- / Umbauten je nach Mieterwunsch möglich

 Mietfläche