



PFÄLZER RING 2, HOCKENHEIM | KANTINE/KÜCHE

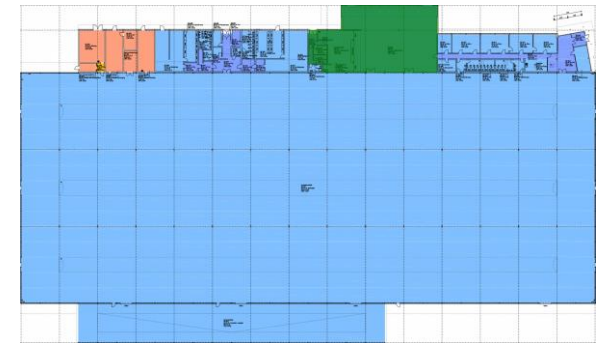

Raum	Vermietbare Fläche
Kantine	Ca. 382 m ²
Küchenfläche	Ca. 103 m ²
Servicefläche	Ca. 36 m ²
	Ca. 521 m²

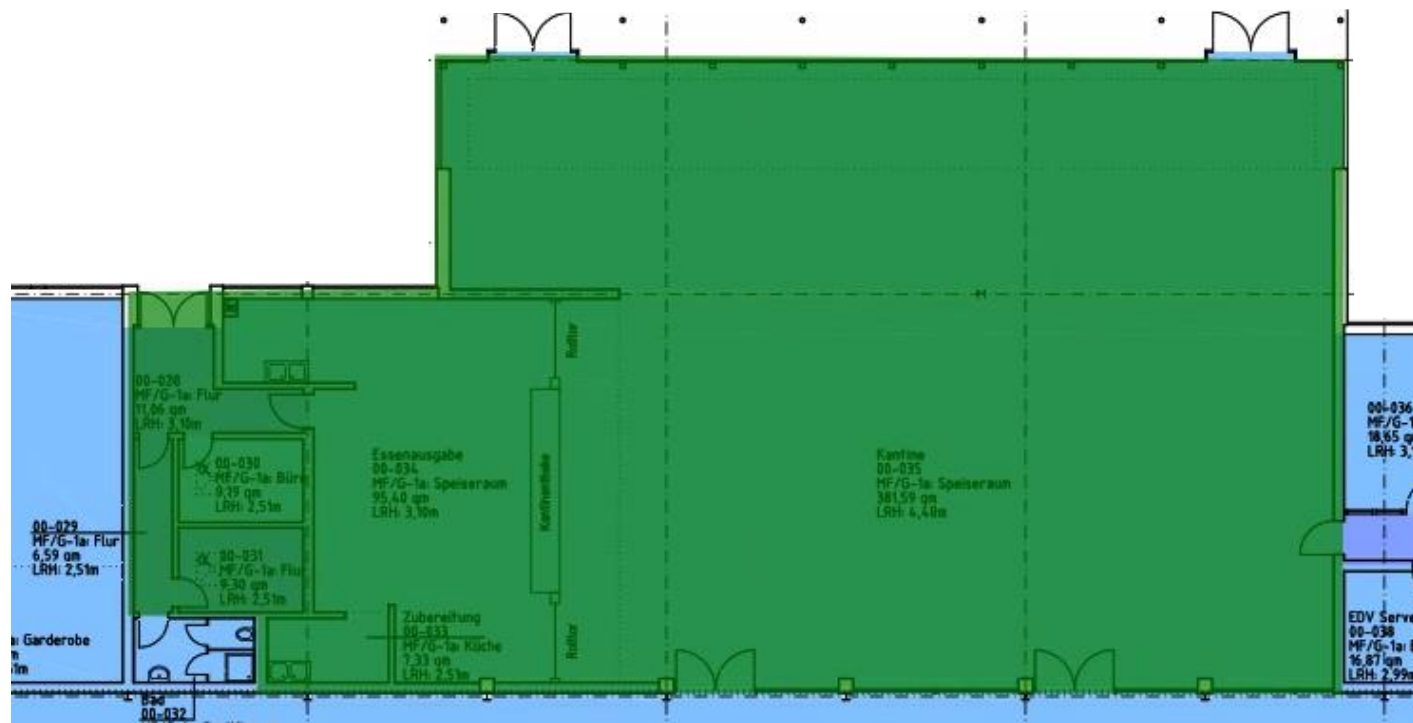

Verfügbare Fläche
/ ca. 521 m²

Flächennutzung
/ Kantine und Küche

Flächenverfügbarkeit
/ Ab sofort

/ Ausbaustandard: Mittel

/ Baujahr: 2000

/ Ausstattung Kantine: gefliester Boden, bodentiefe Verglasung

/ Ausstattung Küche: Gastronomie-Küche mit umfangreicher Ausstattung, deckenhoch geflieste Wände, Essens-Theke, Spülküche, Rollgitter

/ Umbauten je nach Mieterwunsch möglich

