


KARLSPARK TECHNOLOGIEZENTRUM GEBÄUDE 7332 | 1. BIS 3.OG | BÜRO

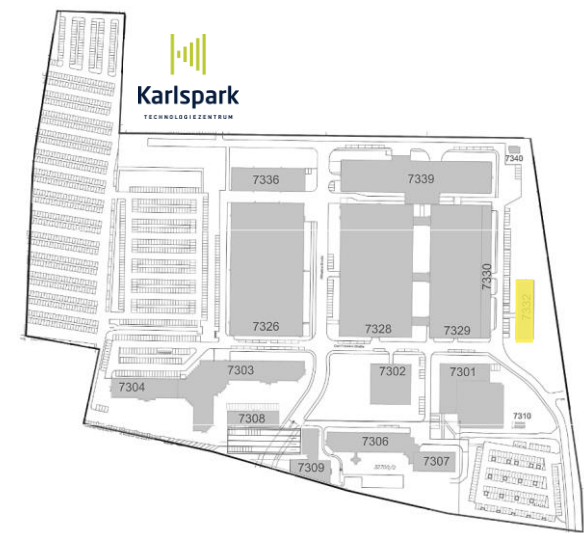

Lageplan: Gebäude 7332

Verfügbare Fläche

/ ca. 1.918 m² (nach Rücksprache können weitere Flächen angeboten werden)


Flächennutzung

/ Büro & Labor

Flächenverfügbarkeit

/ ab 10/2019 (nach Rücksprache ggf. früher)

Raum Nr.	Vermietbare Fläche
1. OG (re)	392 m ²
2. OG (re & li)	793 m ²
3. OG (re & li)	793 m ²
Gesamt	1.918 m²

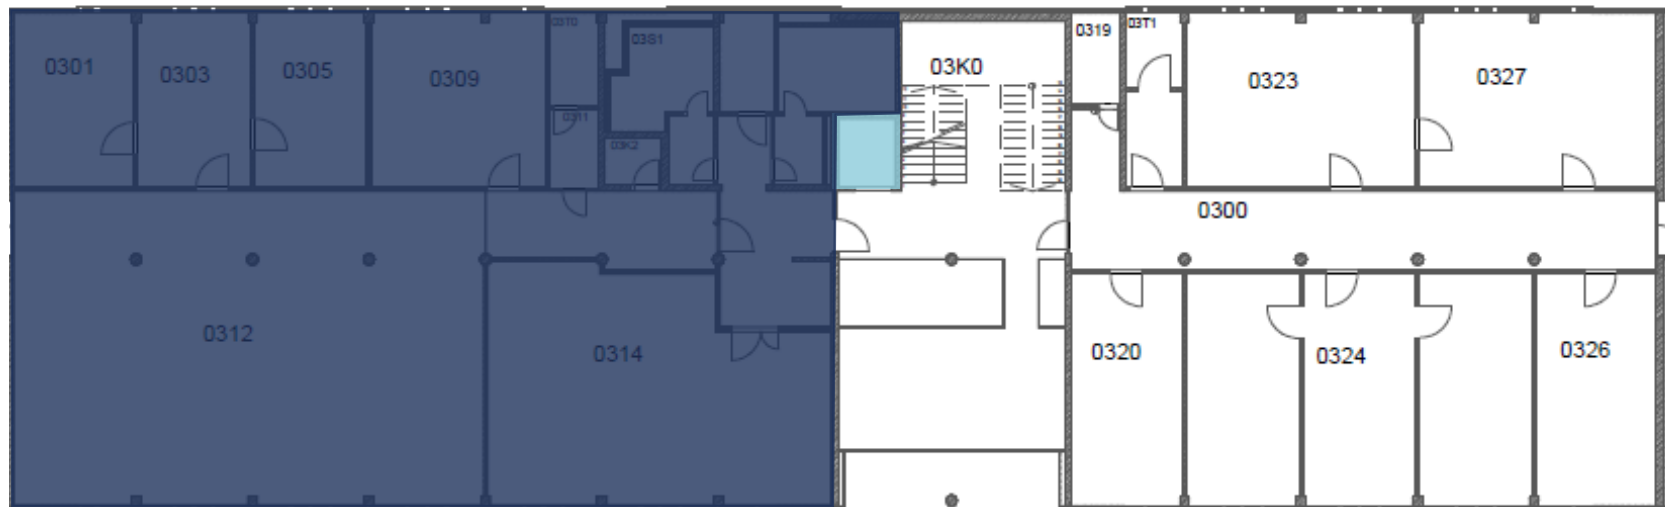

Grundriss 1.OG



KARLSPARK TECHNOLOGIEZENTRUM GEBÄUDE 7332 | 1. BIS 3.OG | BÜRO

Verfügbare Fläche

/ ca. 1.918 m² (nach Rücksprache können weitere Flächen angeboten werden)


Flächennutzung

/ Büro & Labor


Flächenverfügbarkeit

/ ab 10/2019 (nach Rücksprache ggf. früher)

Raum Nr.	Vermietbare Fläche
1. OG (re)	392 m ²
2. OG (re & li)	793 m ²
3. OG (re & li)	793 m ²
Gesamt	1.918 m²

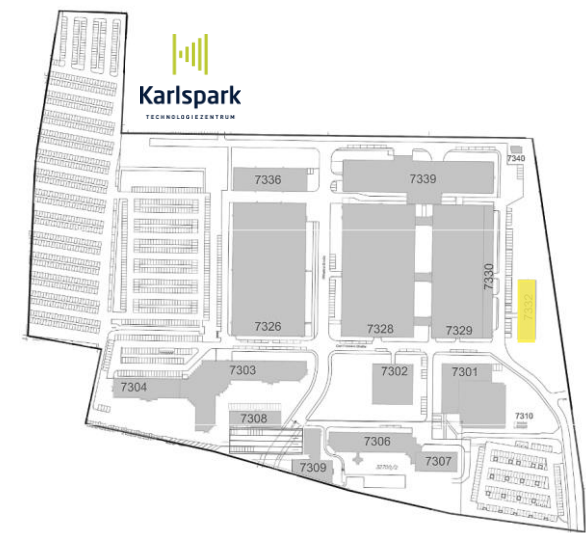

Lageplan: Gebäude 7332

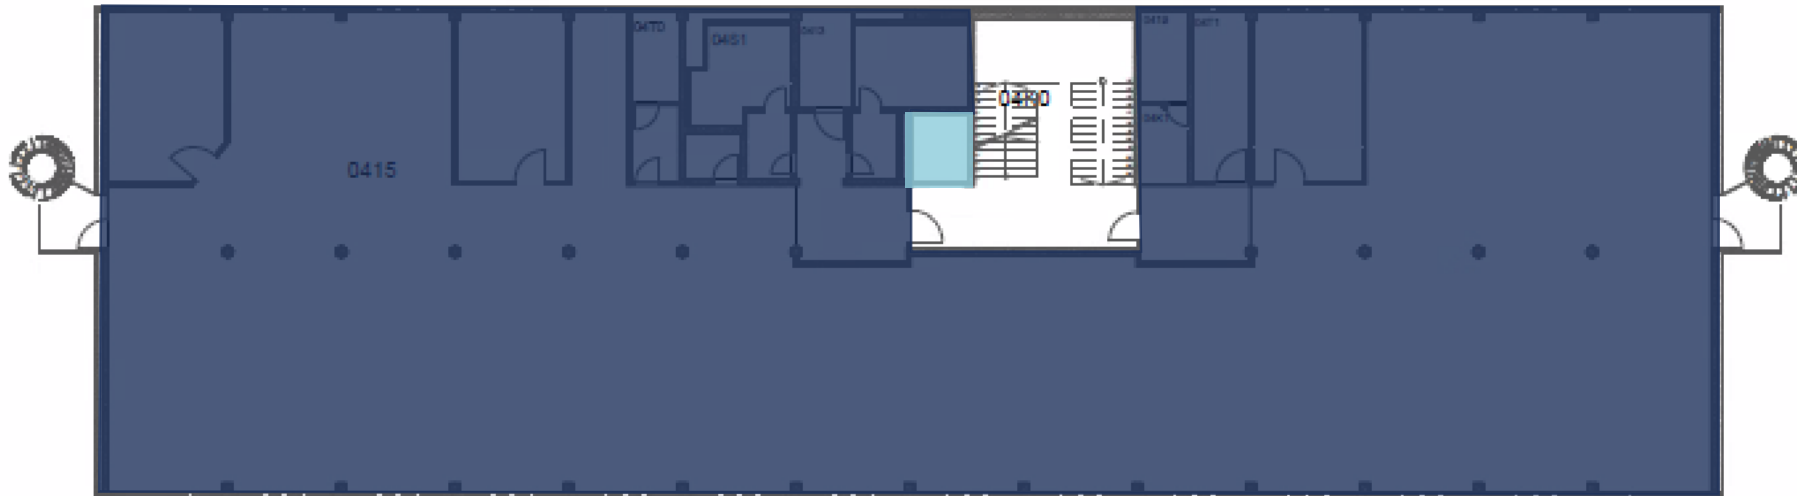

Grundriss 2. & 3.OG

