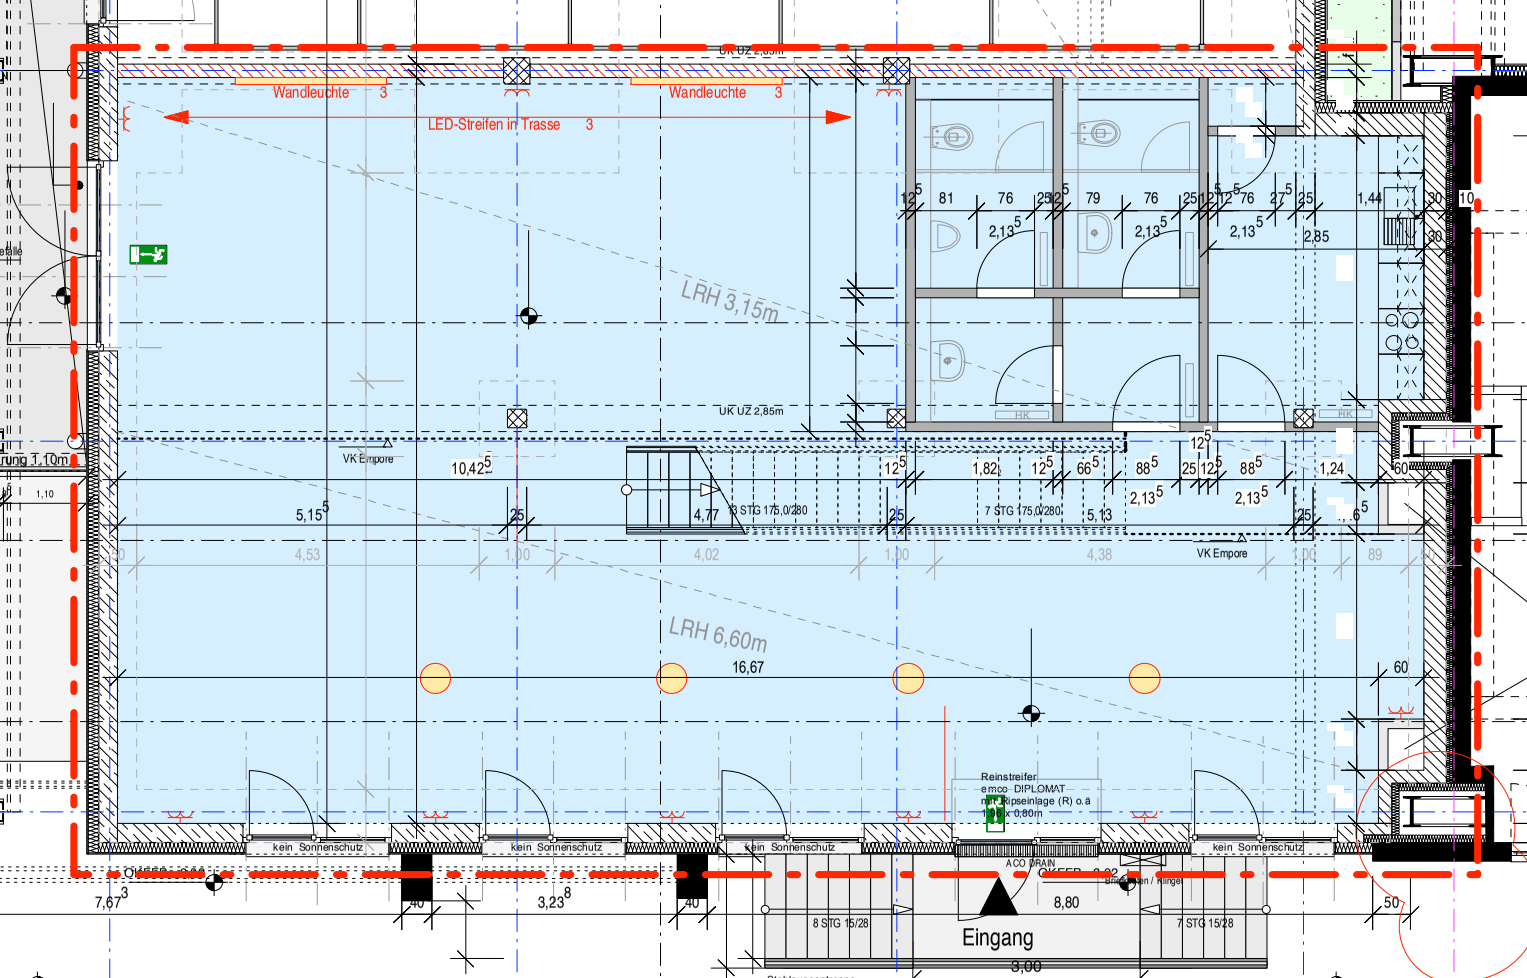

Wandleuchte 3
Wandleuchte 3
LED-Streifen in Trasse 3
LRH 3,15m
UK UZ 2,85m
VK Empore
LRH 6,60m
16,67
13 STG 175,0/280
7 STG 175,0/280
VK Empore
Reinstreifer
emco DIPLOMAT
mit Ripseinlage (R) o.ä
kein Sonnenschutz
kein Sonnenschutz
kein Sonnenschutz
kein Sonnenschutz
ACO DRAIN
8 STG 15/28
7 STG 15/28
Eingang
3,00

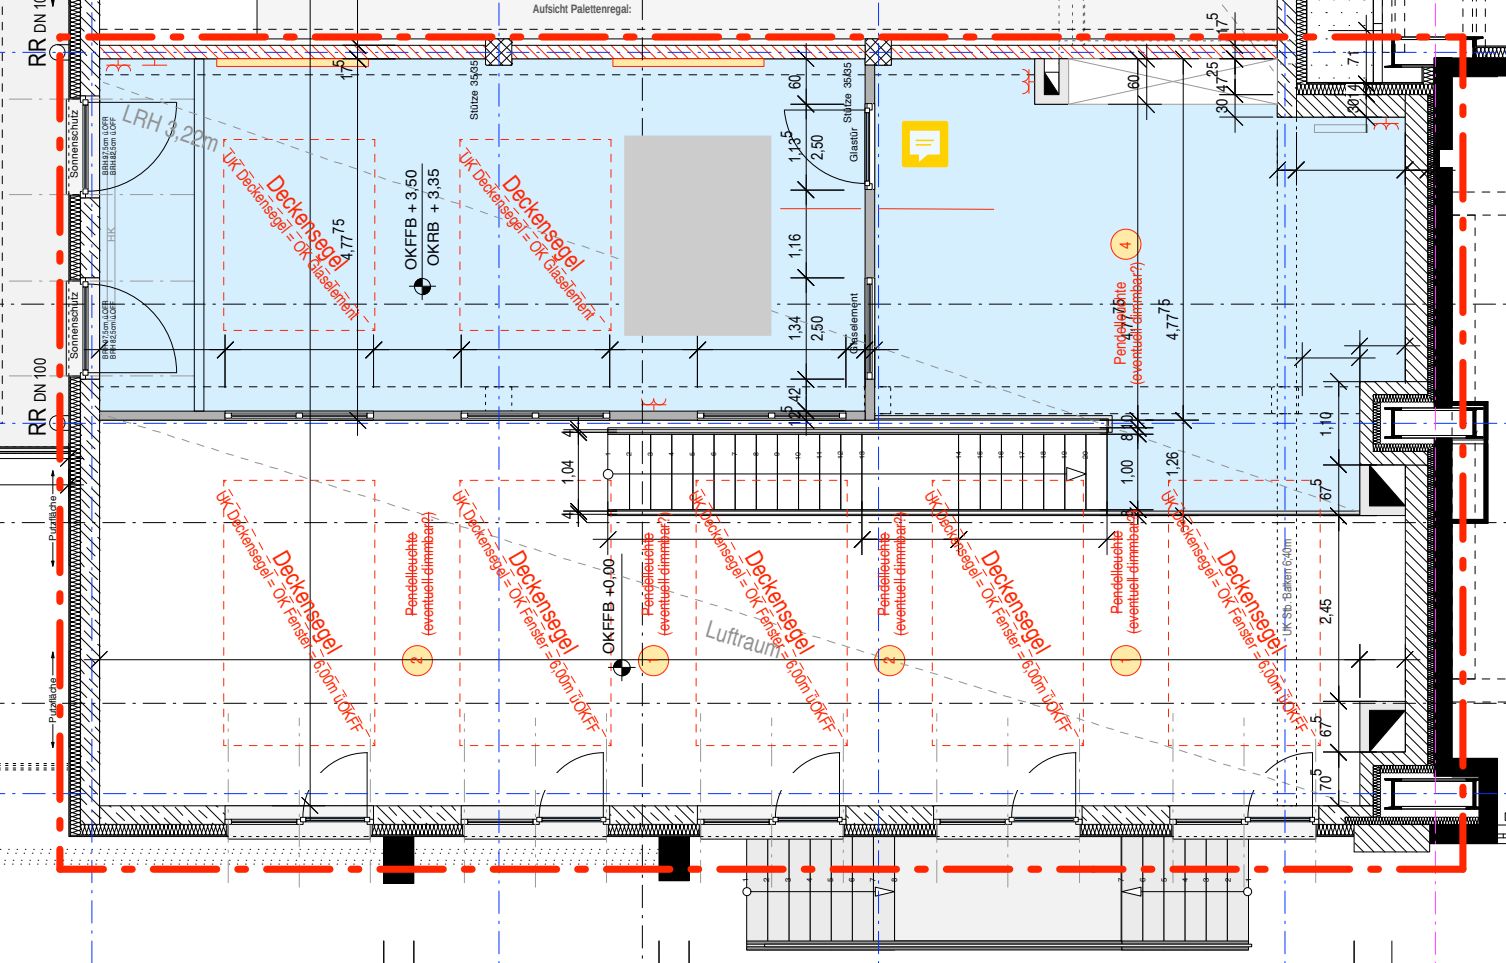

Aufsicht Palettenregal:
RR DN 100
RR DN 100
Sonnenschutz
Sonnenschutz
LRH 3,22m
Stütze 35/35
Stütze 35/35
Glastür
Glaselement
OKFFB + 3,50
OKRB + 3,35
OKFFB +0,00
Deckensegel
UK Deckensegel = OK Glaselement
UK Deckensegel = OK Fenster = 6,00m ü OKFF
Pendelleuchte (eventuell dimmbar?)
Luftraum
Putzfläche
Putzfläche
UK Stb. Balken 6,40m