


- Wand Bestand
- Demontage
- Wand Neu
- Wand Neu F90

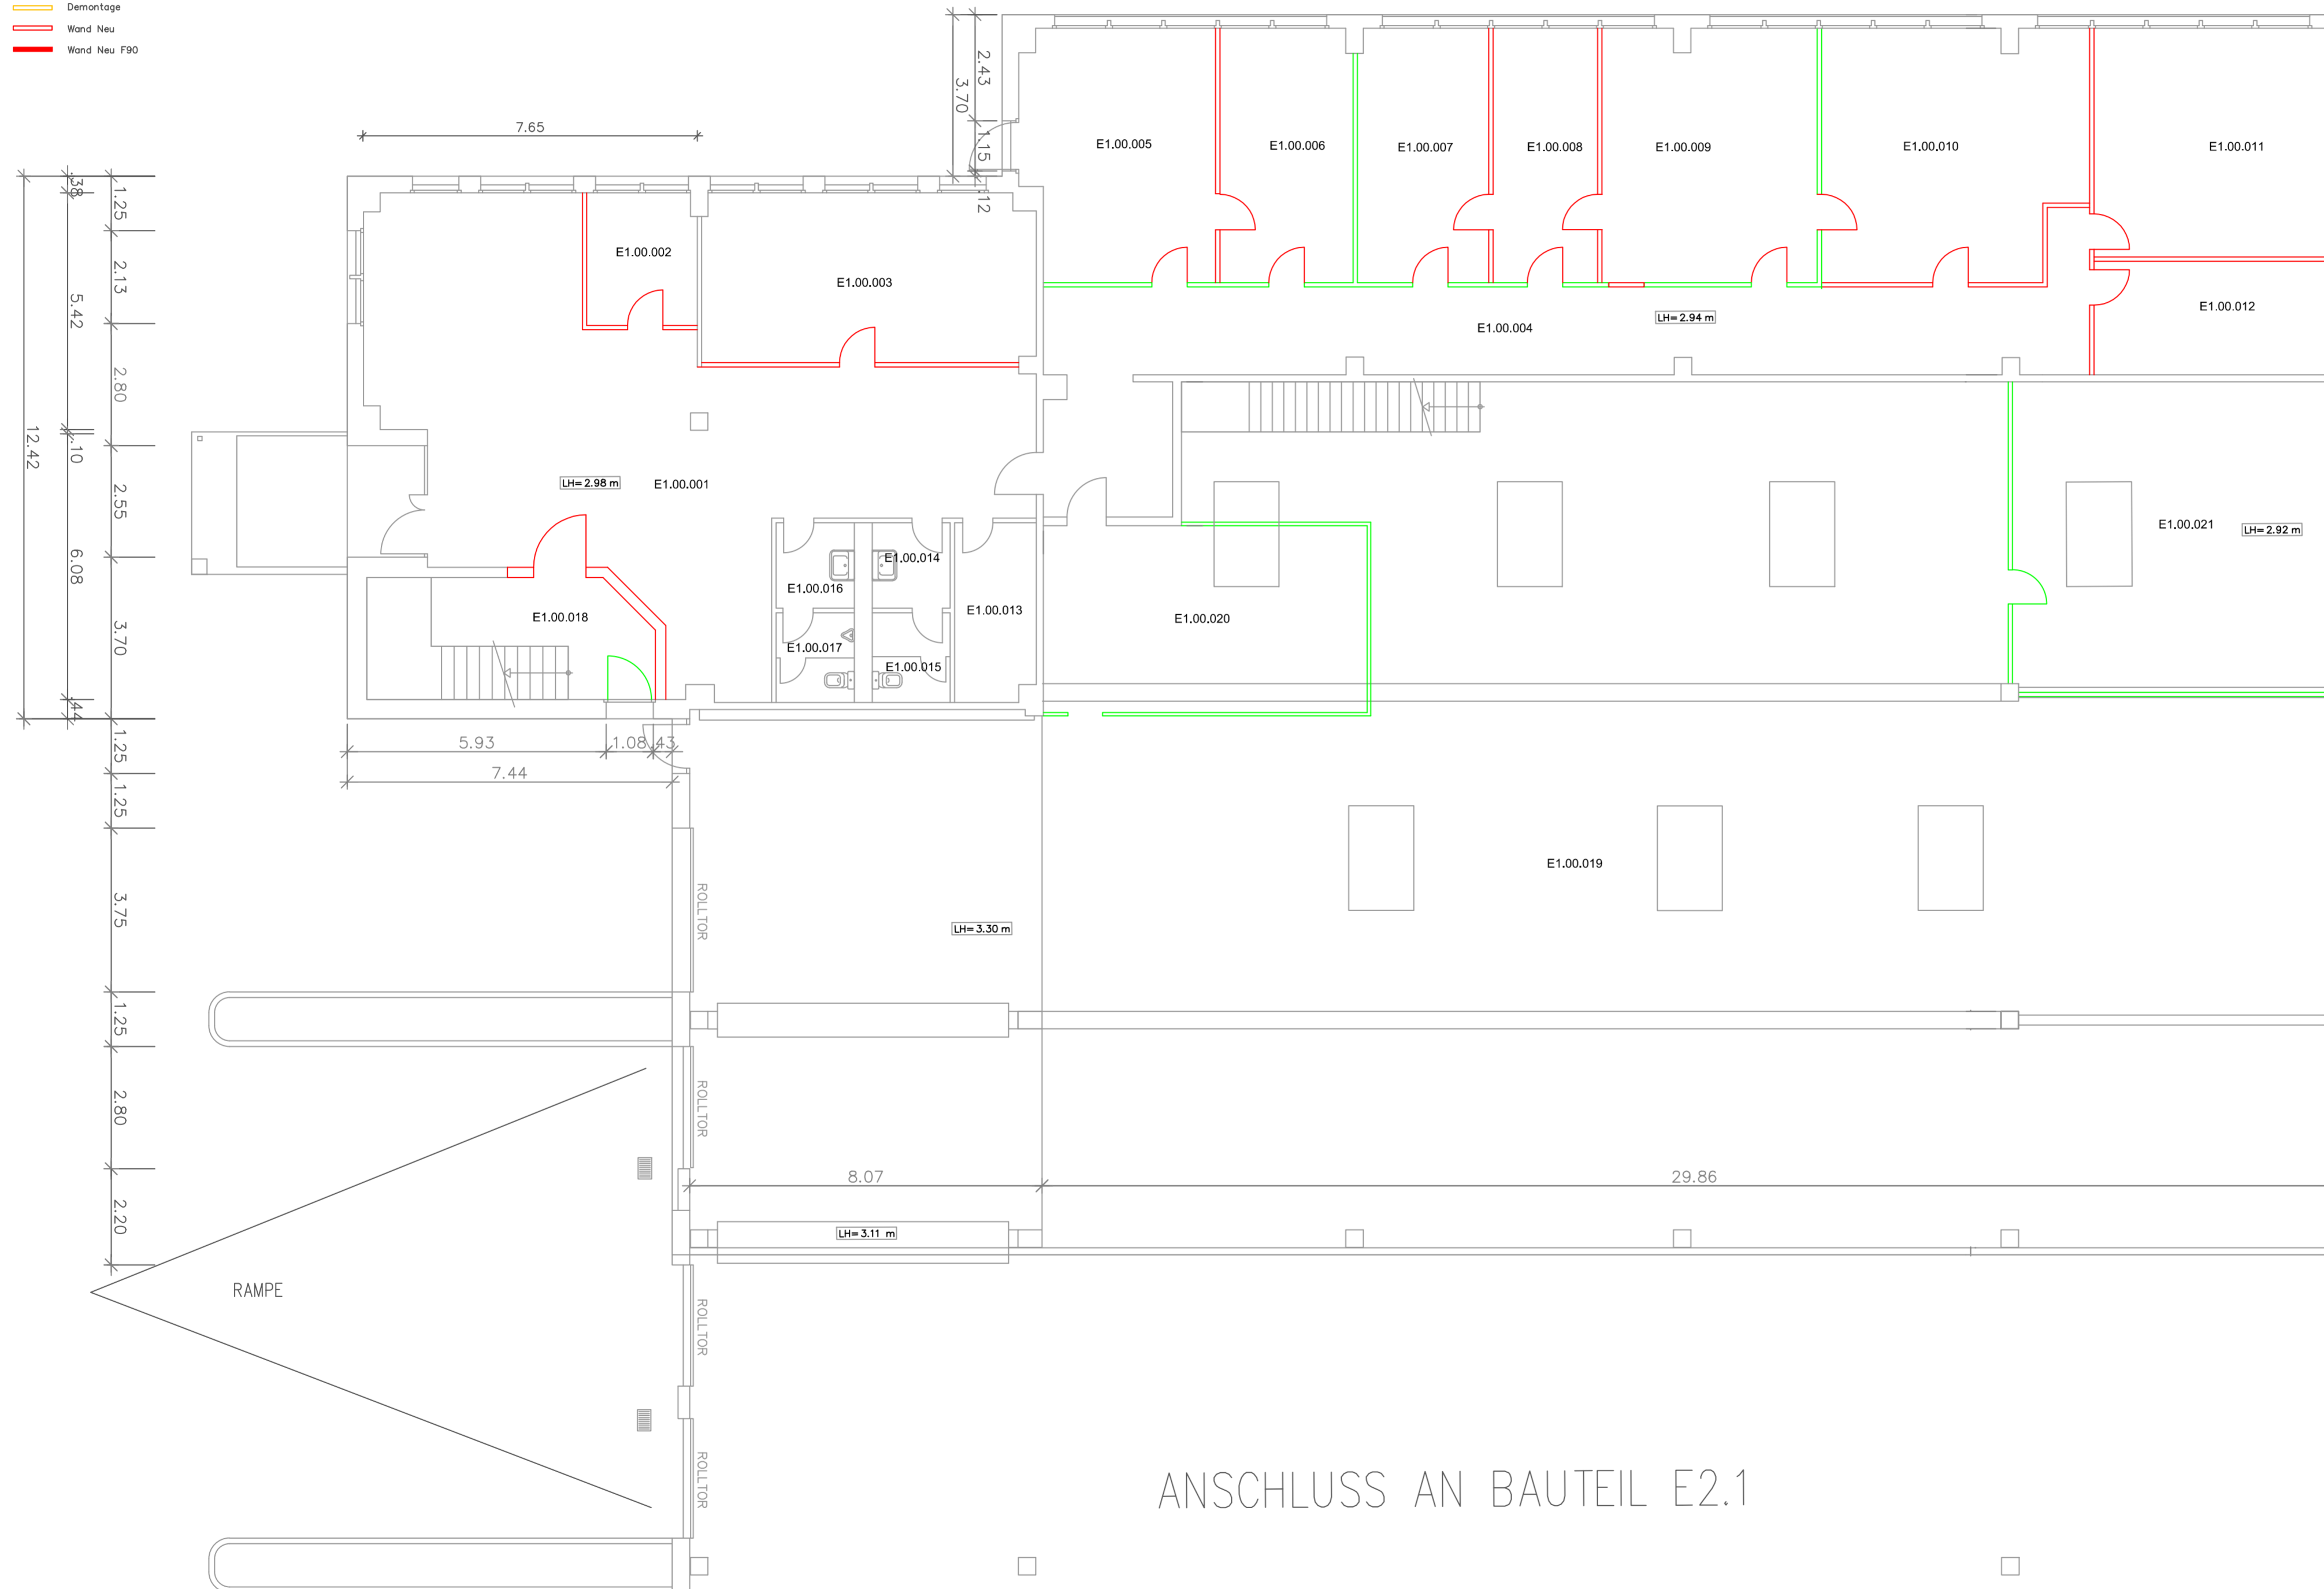

GRUNDRISS Bauteil E1-EG M. 1:100

GRUNDRISS ERDGESCHOSS

 IngenieurTeam2 Ingenieurgesellschaft mbH	Architektur-Vermessung und Informationssysteme für das Halten und Entwickeln von Immobilien
	Am Getreidespeicher 9 D-53359 Rheinbach (Bonn) Tel. +49 (0) 2226 / 90 61-0 Mail@IngenieurTeam2.com
Dipl.-Ing. Ralph Heiliger www.ingenieurteam2.com	Datum: 18.08.2016 Index: -
	Zeichen: F380 Format: 75,0 cm x 60,0 cm