
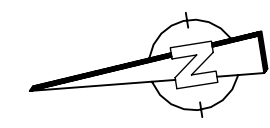


7.29^s 13.53 17.29^s

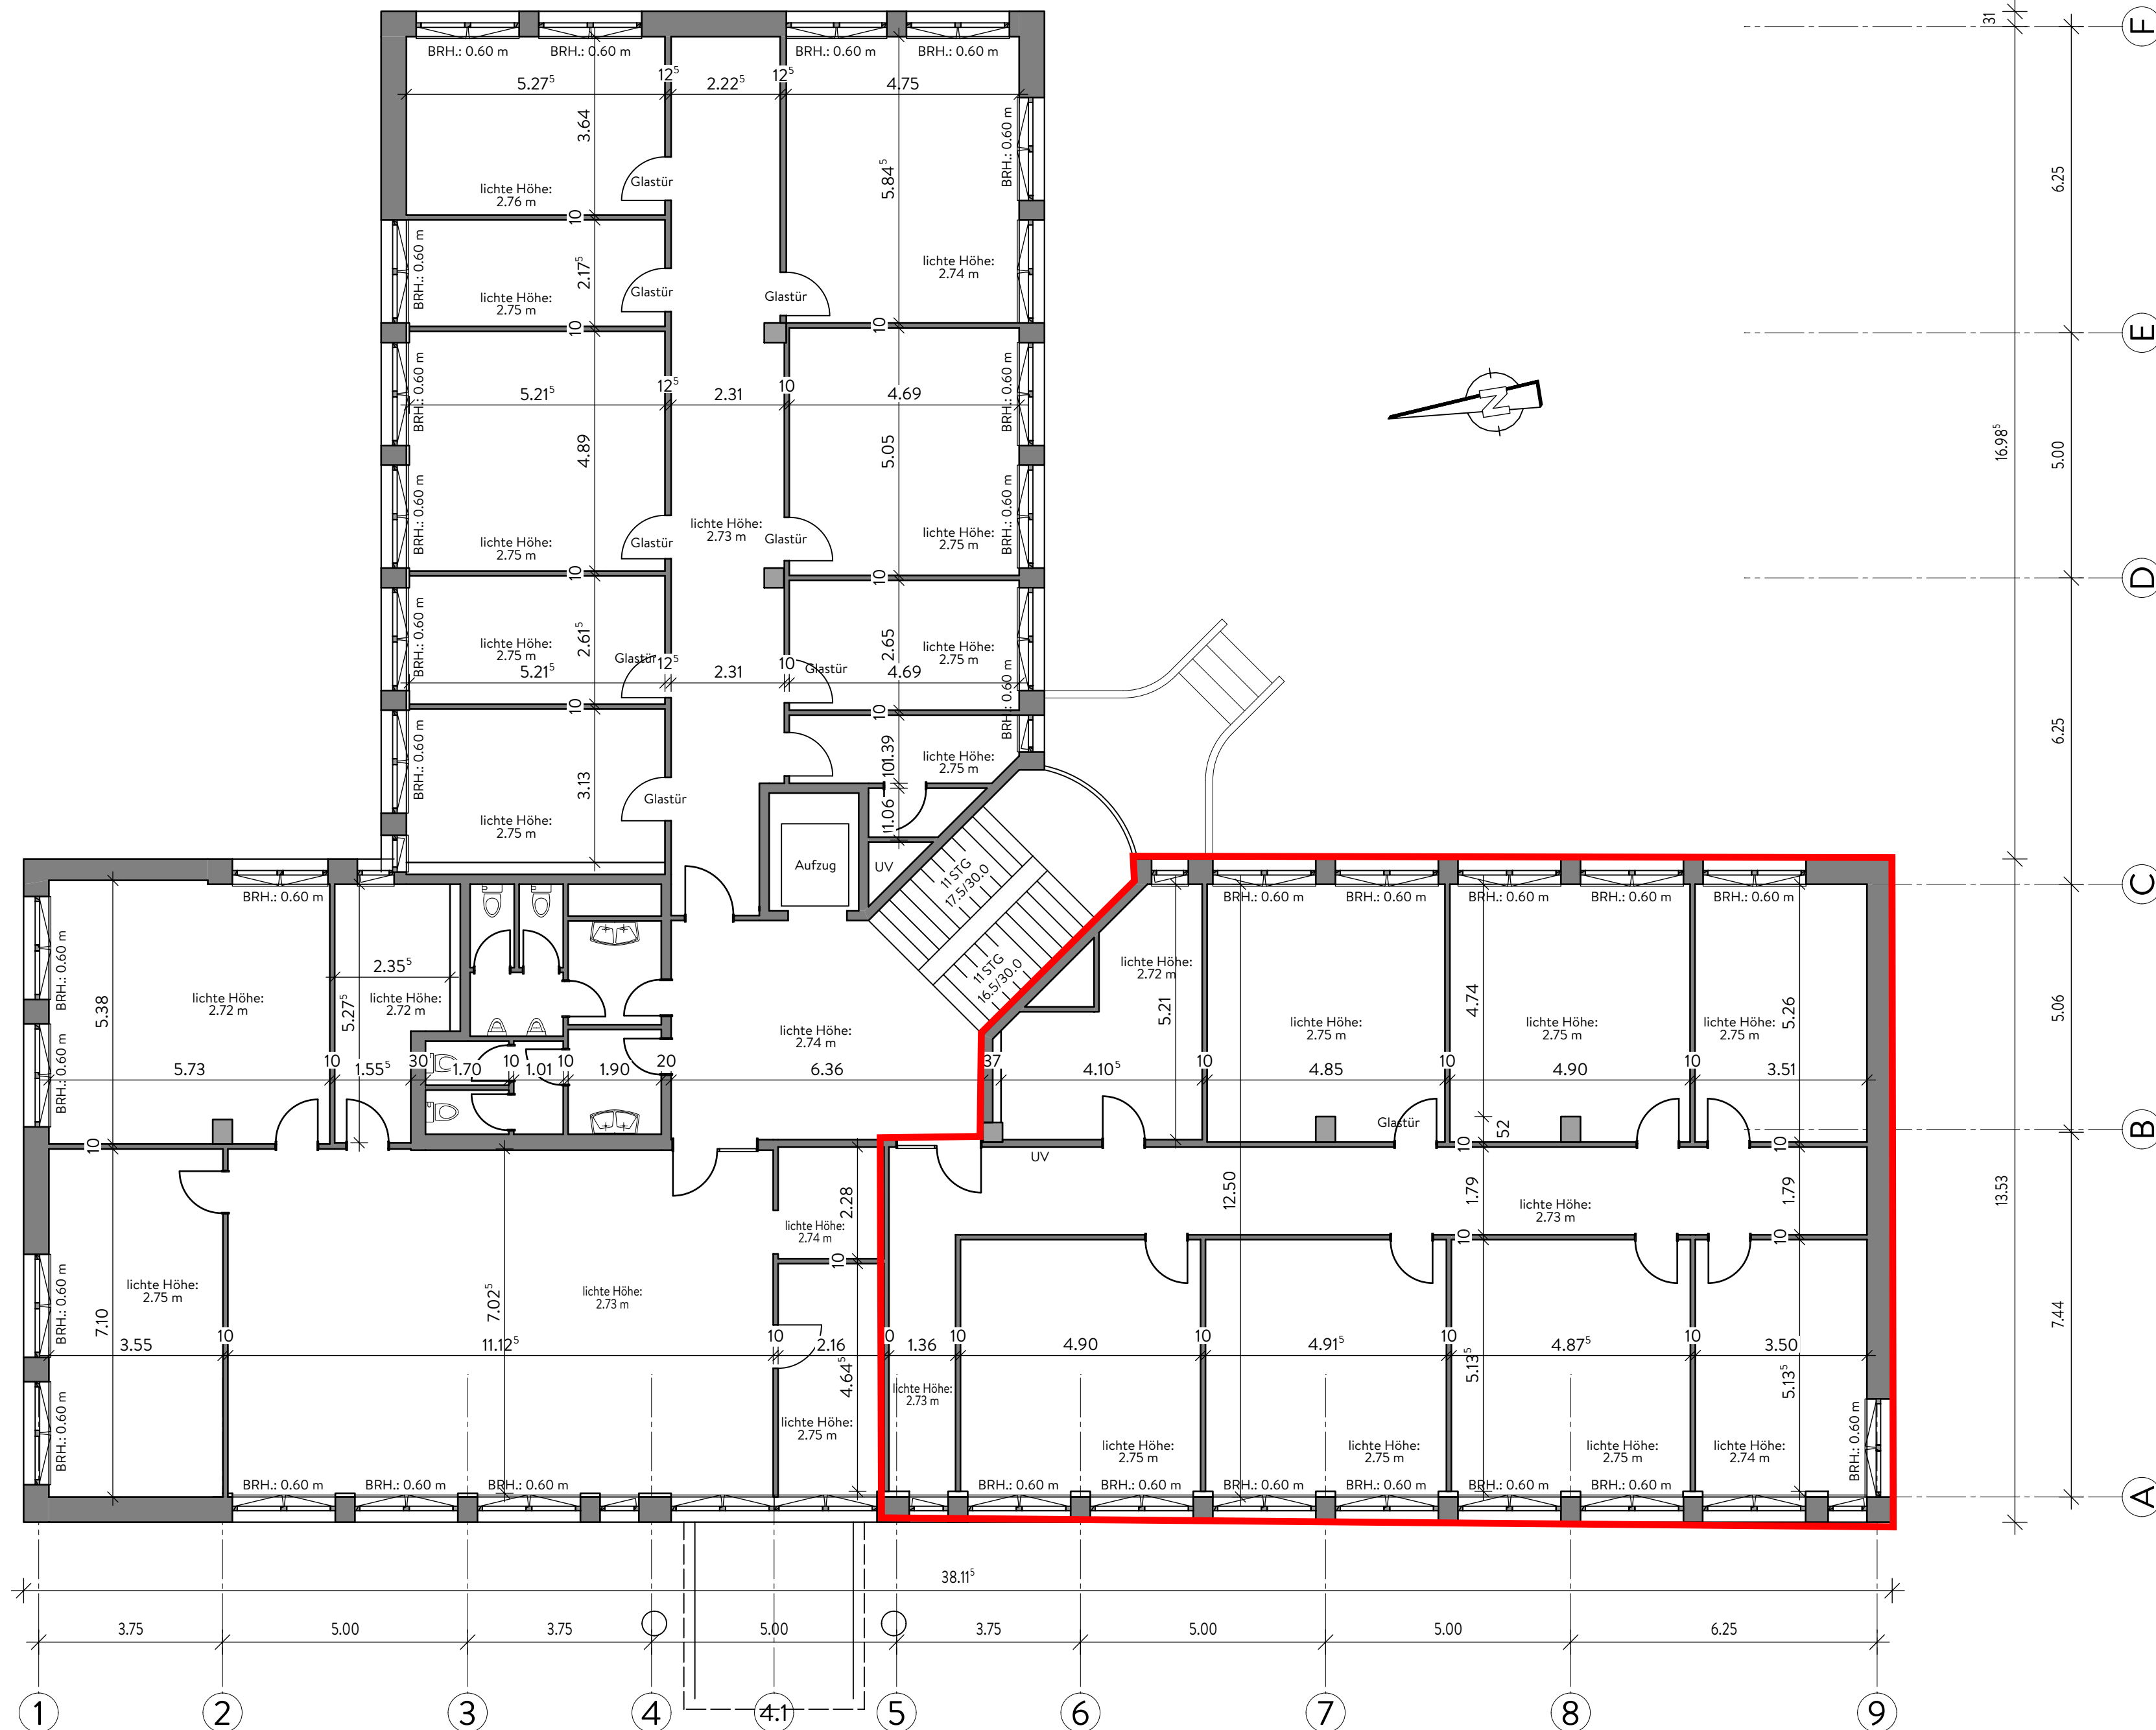

Index:	Unterschrift:	Unterschrift:	Phase:	Bestandspläne		2. Obergeschoss	
	Dipl. Ing. Architekt Torger Hinrichsen	IntReal KVG mbH „BEOS Corporate Real Estate Fund Germany III – Wahlerpark“ Ferdinandstraße 61, 20095 Hamburg		Bürogebäude im Wahlerpark Düsseldorf-Rath Wahlerstraße 32, 40472 Düsseldorf		Zeichnung:	
Datum:	Änderung:	Liecker Straße 54 Tel. 02452 6818304 mail@architektor.de	Bauherr:	Bauvorhaben:		M 1 : 100	Datum: 24.07.2019
		52525 Heinsberg Mob. 0170 1050339 www.architektor.de		Wahlerstraße 32, 40472 Düsseldorf		019-014	Index: ...
						DIN A2	Plannummer: B.PL. 05
				H/B = 420 / 594 (0.25m ²)		Allplan 2019	